

ПЛАН

земельної ділянки

Кадастровий №: 0710100000:21:120:0152

Місце розташування: м. Луцьк,

вул. Івасюка Володимира, 94

Землевласник:

Луцька міська територіальна громада, в особі


Луцької міської ради

Землекористувач:

громадянка Саць Аліна Андріївна

Додаток до рішення міської ради
№ _____ від "___" _____ 20__ р.

Ситуаційна схема

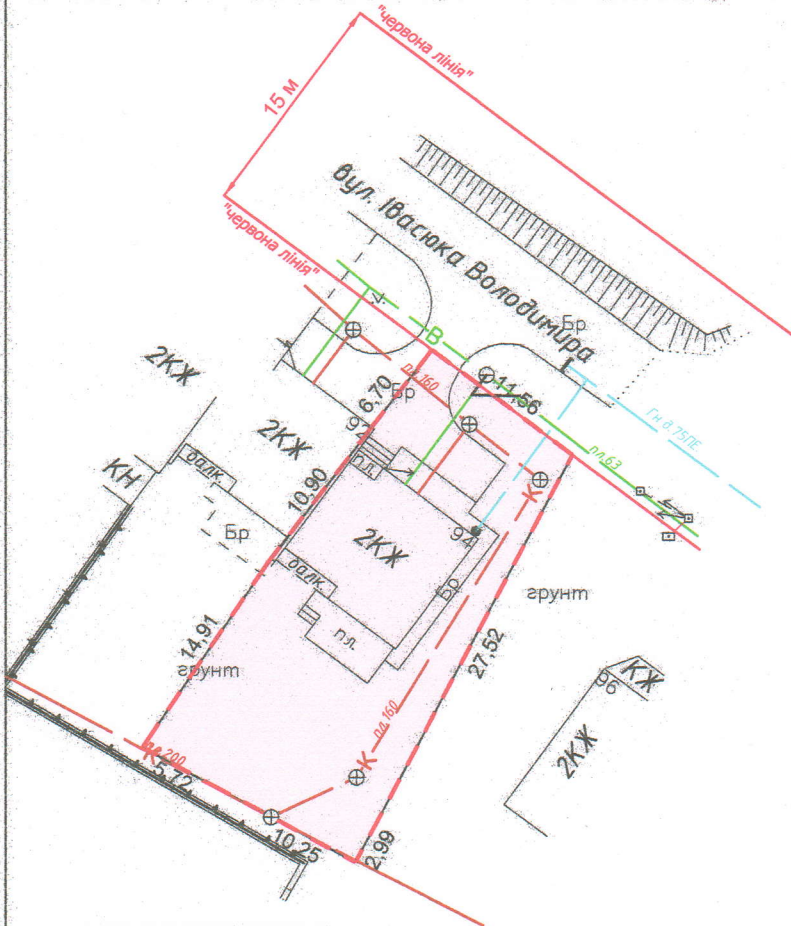

УМОВНІ ПОЗНАЧЕННЯ:

- 0,0440 га** - земельна ділянка, що планується до відведення із зміною цільового призначення з "02.03 - для будівництва і обслуговування багатоквартирного житлового будинку" на "02.01 - для будівництва і обслуговування житлового будинку, господарських будівель і споруд (присадибна ділянка)"
- 0,0440 га** - земельна ділянка Луцької міської територіальної громади, в особі Луцької міської ради, право власності на яку зареєстровано в Державному реєстрі речових прав на нерухоме майно 15.05.2023, номер відомостей про речове право: 50290412

СЕКРЕТАР МІСЬКОЇ РАДИ

Юрій БЕЗПЯТКО

ФОП Відповідає за якість робіт Ляшук О.С. Олександр Степанович 334840751	Ляшук О.С. Ляшук О.С. Сертифікований інженер-землепорядник ОЛЕКСАНДР СТЕПАНОВИЧ	Масштаб 1: 500	
		Площа земельної ділянки (га)	З них зміна цільового призначення
		0,0440	-