

ПЛАН
земельної ділянки

Додаток до рішення міської ради
№ _____ від "___" _____ 20__ р.

Кадастровий номер: 0710100000:41:013:0042

Місце розташування: м. Луцьк, вул. Костюка Дениса, 4/2



Землекористувачі:

громадянка Була Анна Петрівна (44/55)

громадянка Мацюк Галина Олександрівна (6/55)

громадянин Була Іван Олександрович (5/55)

Ситуаційна схема

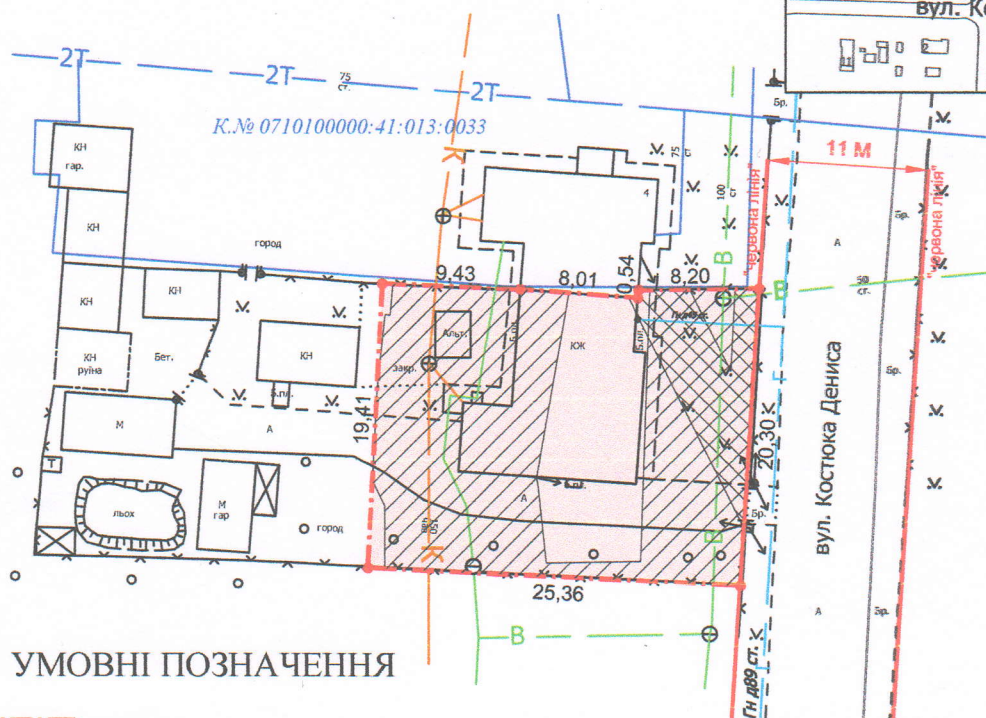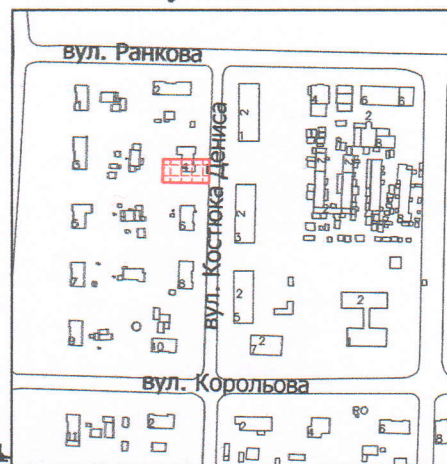

УМОВНІ ПОЗНАЧЕННЯ

- 0,0500 га - земельна ділянка, що передається у спільну часткову власність для будівництва і обслуговування житлового будинку, господарських будівель і споруд (присадибна ділянка) - 02.01
- 0,0063 га - обмеження, встановлене щодо використання земельної ділянки [охоронна зона навколо (уздовж) об'єкта енергетичної системи) (01.05) - повітряна лінія електропередачі ЛЕП 0,4кВ]
- 0,0312 га - обмеження, встановлені щодо використання земельної ділянки [охоронна зона навколо інженерних комунікацій) (01.08) - водопровід, каналізація, газопровід]

СЕКРЕТАР МІСЬКОЇ РАДИ

Юрій БЕЗПЯТКО

ФОП Відповідальний за якість робіт	О.С. Ляшук	Масштаб 1: 500	
Інженер-землеустроїтель ЛЯШУК ОЛЕКСАНДР ОЛЕКСАНДРОВИЧ	Олександр Ляшук Олександрович	Площа ділянки (га)	3 них у власність
		0,0500	0,0500