
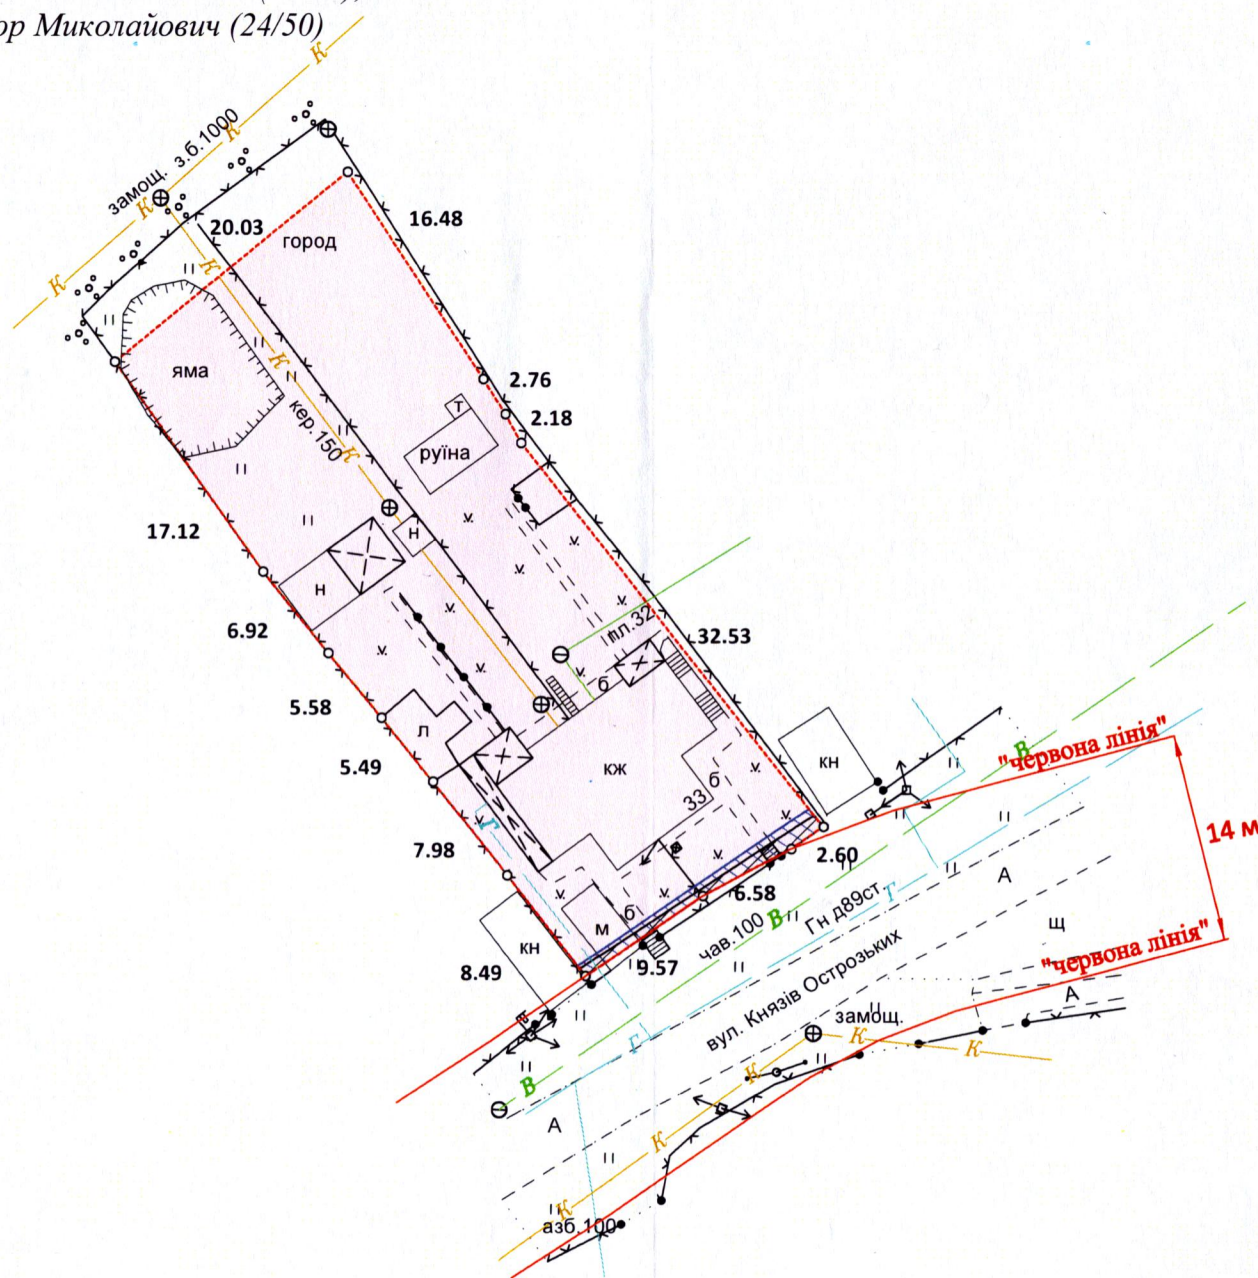


ПЛАН
земельної ділянки
Кадастровий номер: 0710100000:22:085:0029
Місце розташування: м. Луцьк, вул. Князів Острозьких, 33
Землекористувачі: громадянка Синьковська Ольга Миколаївна (13/25),
громадянин Сулима Віктор Миколайович (24/50)

Додаток до рішення міської ради
№ _____ від "____" _____ 20__ р.

Ситуаційна схема

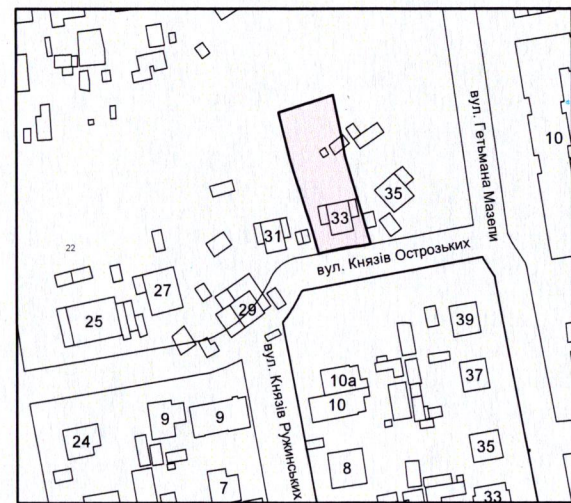

УМОВНІ ПОЗНАЧЕННЯ:

- 0,1000 га — земельна ділянка, що передається у спільну часткову власність для будівництва і обслуговування житлового будинку, господарських будівель і споруд (присадибна ділянка) - 02.01
- 0,1000 га — обмеження, встановлене щодо використання земельної ділянки [зона охорони археологічного культурного шару (01.02.4)]
- 0,0020 га — обмеження, встановлене щодо використання земельної ділянки [охоронна зона навколо інженерних комунікацій (01.08) - водопровід]
- 0,0013 га — обмеження, встановлене щодо використання земельної ділянки [охоронна зона навколо (уздовж) об'єкта енергетичної системи (01.05) - повітряна лінія електропередач]

СЕКРЕТАР МІСЬКОЇ РАДИ

Юрій БЕЗПЯТКО

ФОП Кортоус В. М.	Масштаб 1:500
Сертифікований інженер-землепорядник Кортоус В. М.	Площа земельної ділянки (га)
з них у власність	0,1000
0,0013 га	0,1000