

земельної ділянки

Кадастровий номер земельної ділянки № 4: 0710100000:21:001:0072

Місце розташування: м. Луцьк, вул. Ковельська, 146-А, 146-В, 146-Г, 146-Д

Землевласник: Луцька міська територіальна громада, в особі Луцької міської ради

Землекористувачі: громадянка Акулова Ольга Володимирівна

громадянин Гнатюк Андрій Володимирович



громадянка Гнатюк Марія Миколаївна

громадянка Гвоздяк Олена Миколаївна

Додаток до рішення міської ради

№ _____ Від " _____ " _____ 202__ р.

Ситуаційний план

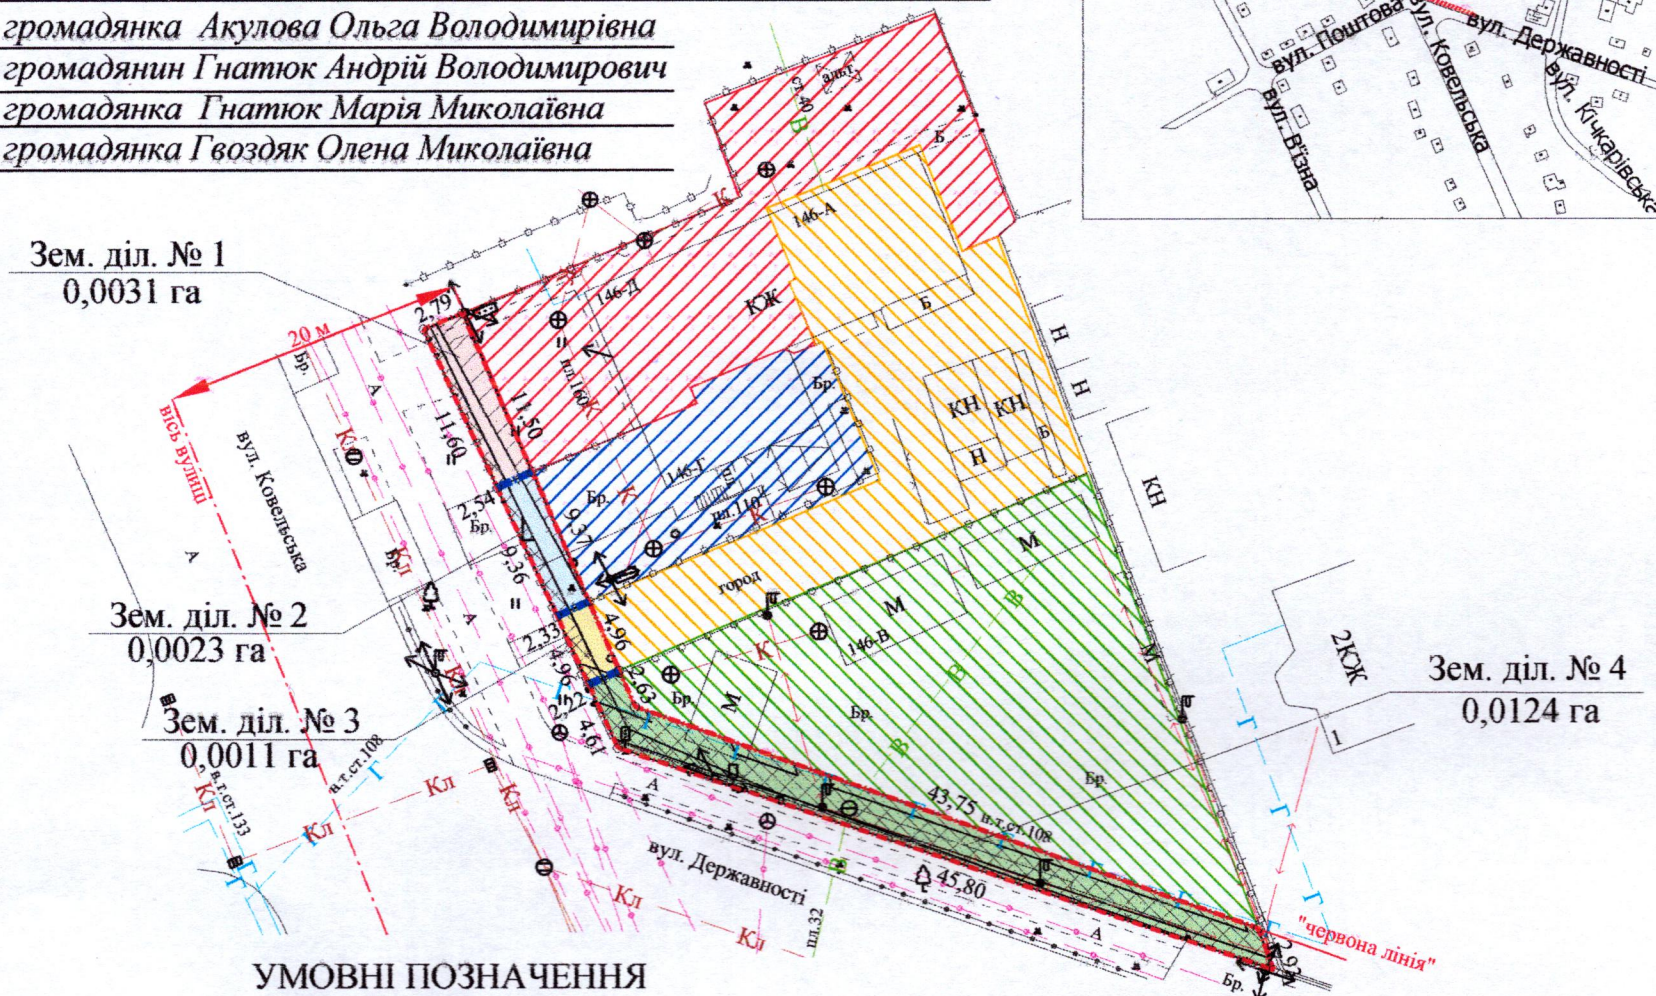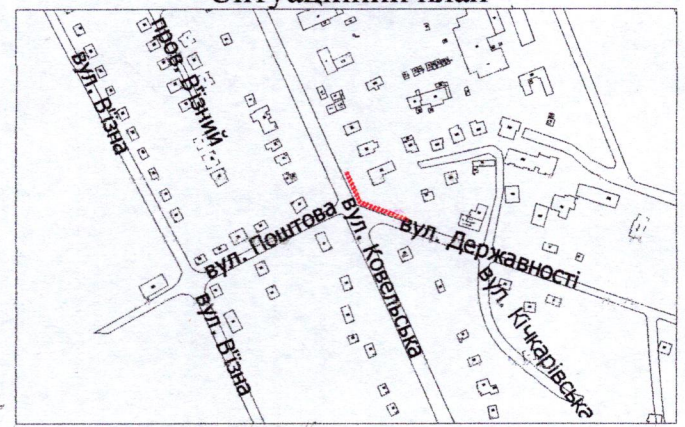

УМОВНІ ПОЗНАЧЕННЯ

- | | |
|-----------|--|
| 0,0189 га | — земельна ділянка Луцької міської територіальної громади, в особі Луцької міської ради, право власності на яку зареєстровано в Державному реєстрі речових прав на нерухоме майно 04.12.2018, номер відомостей про речове право: 29319845, в межах "червоних ліній" для обслуговування жилого будинку, господарських будівель і споруд [02.01 - для будівництва і обслуговування житлового будинку, господарських будівель і споруд (присадибна ділянка)], що ділиться |
| 0,0031 га | — межа поділу земельної ділянки комунальної власності |
| 0,0007 га | — обмеження, встановлене щодо використання земельної ділянки № 1 [охоронна зона навколо (уздовж) об'єкта зв'язку (01.04) - підземна кабельна лінія електронної комунікаційної мережі] |
| 0,0015 га | — обмеження, встановлене щодо використання земельної ділянки № 1 [охоронна зона навколо (уздовж) об'єкта енергетичної системи (01.05) - повітряна лінія електропередачі] |
| 0,0031 га | — обмеження, встановлене щодо використання земельної ділянки № 1 [території в червоних лініях (06.01.1)] |
| 0,0388 га | — земельна ділянка гр. Акулової О.В., право власності на яку зареєстровано в Державному реєстрі речових прав на нерухоме майно 30.11.2019, номер запису про право власності: 34399568, для будівництва і обслуговування житлового будинку, господарських будівель і споруд (присадибна ділянка) |
| 0,0023 га | — земельна ділянка № 2 - місцезнаходження вул. Ковельська, 146-Г |
| 0,0008 га | — обмеження, встановлене щодо використання земельної ділянки № 2 [охоронна зона навколо (уздовж) об'єкта зв'язку (01.04) - підземна кабельна лінія електронної комунікаційної мережі] |
| 0,0004 га | — обмеження, встановлене щодо використання земельної ділянки № 2 [охоронна зона навколо (уздовж) об'єкта енергетичної системи (01.05) - повітряна лінія електропередачі] |
| 0,0023 га | — обмеження, встановлене щодо використання земельної ділянки № 2 [території в червоних лініях (06.01.1)] |
| 0,0205 га | — земельна ділянка гр. Гнатюка А.В., право власності на яку зареєстровано в Державному реєстрі речових прав на нерухоме майно 30.11.2019, номер запису про право власності: 34399214, для будівництва і обслуговування житлового будинку, господарських будівель і споруд (присадибна ділянка) |
| 0,0011 га | — земельна ділянка № 3 - місцезнаходження вул. Ковельська, 146-А |
| 0,0005 га | — обмеження, встановлене щодо використання земельної ділянки № 3 [охоронна зона навколо (уздовж) об'єкта зв'язку (01.04) - підземна кабельна лінія електронної комунікаційної мережі] |
| 0,0001 га | — обмеження, встановлене щодо використання земельної ділянки № 3 [охоронна зона навколо інженерних комунікацій (01.08) - газопровід] |
| 0,0011 га | — обмеження, встановлене щодо використання земельної ділянки № 3 [території в червоних лініях (06.01.1)] |
| 0,0407 га | — земельна ділянка гр. Гнатюк М.М., право власності на яку зареєстровано в Державному реєстрі речових прав на нерухоме майно 08.11.2019, номер запису про право власності: 34104000, для будівництва і обслуговування житлового будинку, господарських будівель і споруд (присадибна ділянка) |
| 0,0124 га | — земельна ділянка № 4 - місцезнаходження вул. Ковельська, 146-В |
| 0,0024 га | — обмеження, встановлене щодо використання земельної ділянки № 4 [охоронна зона навколо (уздовж) об'єкта зв'язку (01.04) - підземна кабельна лінія електронної комунікаційної мережі] |
| 0,0099 га | — обмеження, встановлене щодо використання земельної ділянки № 4 [охоронна зона навколо (уздовж) об'єкта енергетичної системи (01.05) - повітряна лінія та підземна кабельна лінія електропередачі] |
| 0,0098 га | — обмеження, встановлене щодо використання земельної ділянки № 4 [охоронна зона навколо інженерних комунікацій (01.08) - газопровід] |
| 0,0124 га | — обмеження, встановлене щодо використання земельної ділянки № 4 [території в червоних лініях (06.01.1)] |
| 0,0579 га | — земельна ділянка гр. Гвоздяк О.М., право власності на яку зареєстровано в Державному реєстрі речових прав на нерухоме майно 20.06.2022 та 29.06.2022, номери записів про право власності: 47112721, 47197156 відповідно, для будівництва та обслуговування адміністративних будинків, офісних будівель компаній, які займаються підприємницькою діяльністю, пов'язаною з отриманням прибутку |

СЕКРЕТАР МІСЬКОЇ РАДИ

Юрій БЕЗПЯТКО

Директор	Завадський В.М.	Масштаб 1:500		
Перевірив	Завадський В.М.	Площа земельної ділянки (га)	З них (га)	
Виконав	Сілюк О.П.		1	0,0031
ПП «Луцькземресурс» № 002275		2	0,0023	
		3	0,0011	
		4	0,0124	