
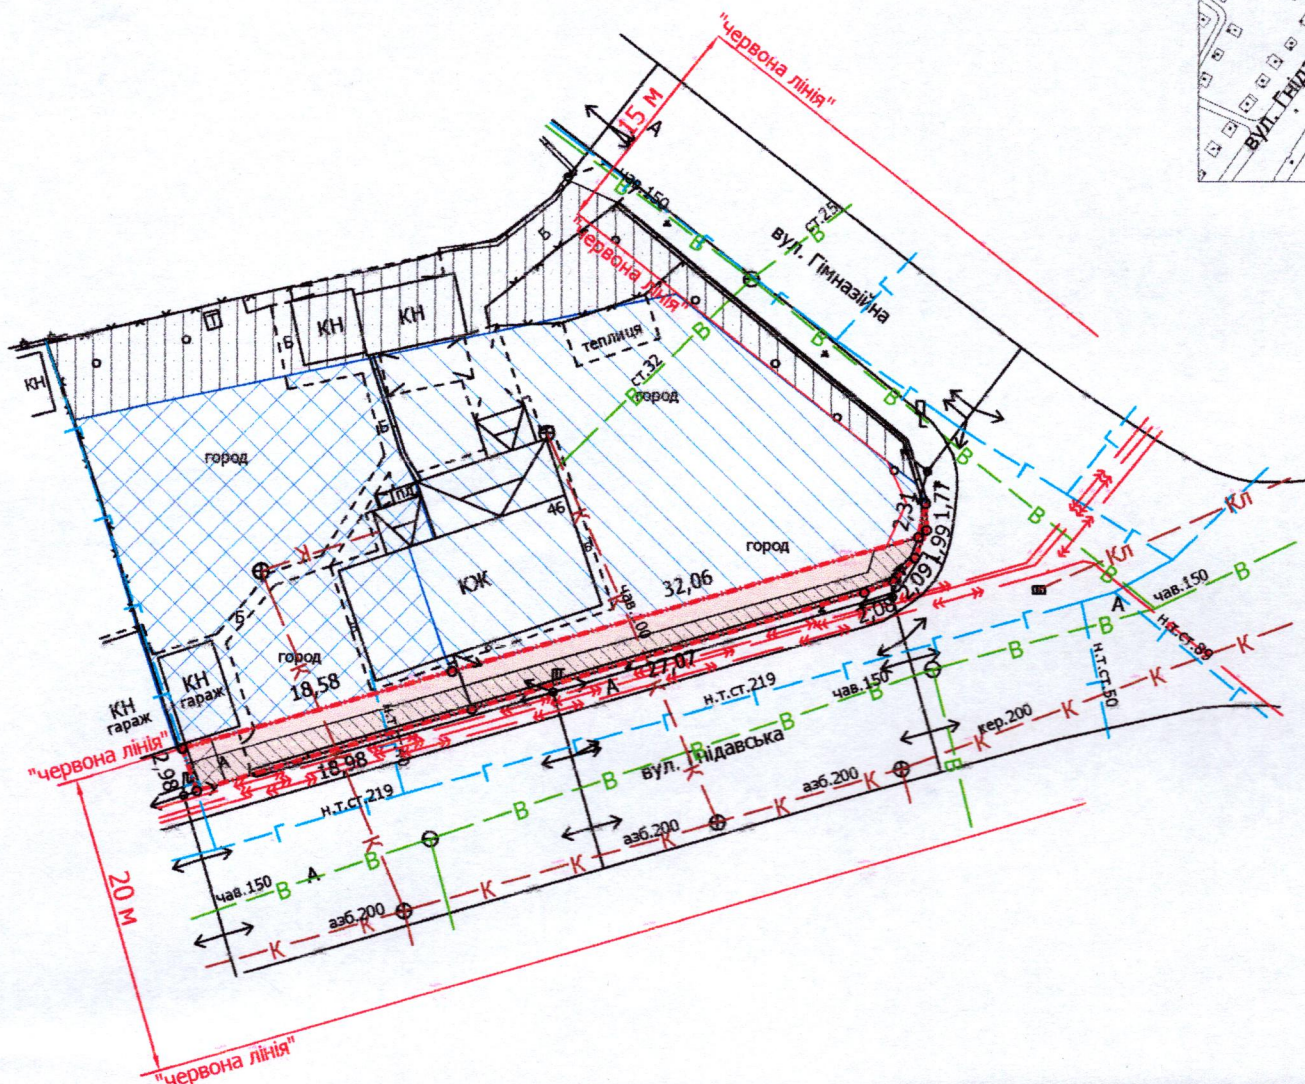


ПЛАН
земельної ділянки

Додаток до рішення міської ради
№ _____ від "___" _____ 202__ р.

Кадастровий №: 0710100000.21.052.0028
Місце розташування: м. Луцьк, вул. Гнідавська, 46
Землекористувачі:
громадянка Колеснікова Галина Сергіївна (40/100)
громадянин Цибулін Олександр Михайлович (60/100)

Ситуаційний план

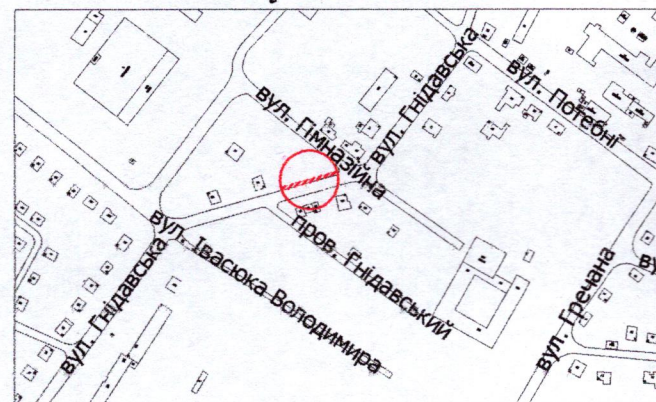

УМОВНІ ПОЗНАЧЕННЯ

- 0,0135 га — земельна ділянка, що надається в оренду в межах "червоних ліній" для обслуговування жилого будинку, господарських будівель і споруд [02.01 - для будівництва і обслуговування житлового будинку, господарських будівель і споруд (присадибна ділянка)] (частка гр. Колеснікової Г.С. - 40/100, що становить 0,0054 га, частка гр. Цибуліна О.М. - 60/100, що становить 0,0081 га)
- 0,0434 га — земельна ділянка громадянки Колеснікової Г.С., право власності на яку зареєстровано в Державному реєстрі речових прав на нерухоме майно 08.04.2015, номер запису про право власності: 9339023, для будівництва та обслуговування жилого будинку, господарських будівель і споруд
- 0,0566 га — земельна ділянка громадянина Цибуліна О.М., право власності на яку зареєстровано в Державному реєстрі речових прав на нерухоме майно 08.04.2015, номер запису про право власності: 9345724, для будівництва та обслуговування жилого будинку, господарських будівель і споруд
- 0,0135 га — обмеження, встановлене щодо використання земельної ділянки [зона охорони археологічного культурного шару (01.02.4)]
- 0,0080 га — обмеження, встановлене щодо використання земельної ділянки [охоронна зона навколо (уздовж) об'єкта енергетичної системи (01.05) - повітряна лінія електропередачі, підземна кабельна лінія електропередачі]
- 0,0006 га — обмеження, встановлене щодо використання земельної ділянки [охоронна зона навколо інженерних комунікацій (01.08) - водопровід]
- 0,0135 га — обмеження, встановлене щодо використання земельної ділянки [території в червоних лініях (06.01.1)]
- 0,0288 га — землекористування гр. Колеснікової Г.С., гр. Цибуліна О.М.

СЕКРЕТАР МІСЬКОЇ РАДИ _____ **Юрій БЕЗПЯТКО**

Директор	Завадський В.М.	Масштаб 1: 500	
Перевірив	Завадський В.М.		
Виконав	Сітюк О.П.	Площа земельної ділянки (га)	З них в оренду (га)
ТП «Луцькземресурс»		0,0135	0,0135