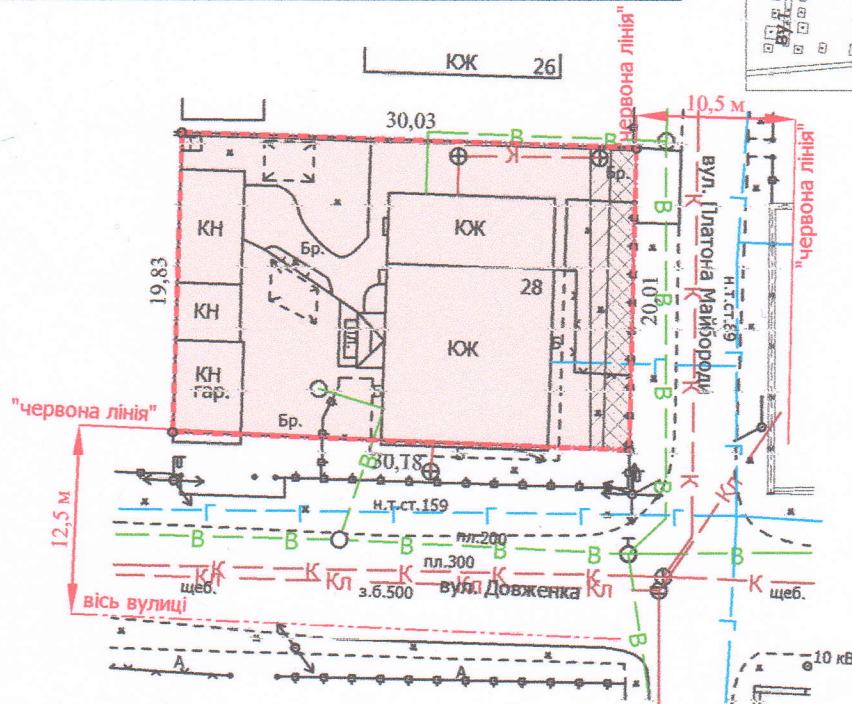


Додаток до рішення міської ради
№ _____ від " ____ " _____ 20 ____ р.

громадянин Дикса Юрій Євгенійович (27/50)

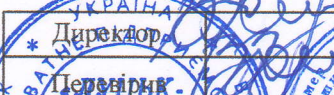
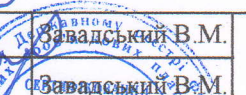


0,0600 га — земельна ділянка, що передається у спільну часткову власність для будівництва і обслуговування житлового будинку, господарських будівель і споруд (присадибна ділянка) - 02.01

0,0034 га — обмеження, встановлене щодо використання земельної ділянки [охоронна зона навколо (уздовж) об'єкта енергетичної системи (01.05) - повітряна лінія електропередачі]

0,0056 га — обмеження, встановлене щодо використання земельної ділянки [охоронна зона навколо інженерних комунікацій (01.08) - водопровід]

Юрій БЕЗПЯТКО

		Завадський В.М.		Масштаб 1: 500	
Директор	Перетирин	Завадський В.М.			
Виконав	Сілюк О.П.	3-й маловпорядкований		Площа ділянки (га)	3 нх у власність (га)
ПІП "Львівський ресурс"				0,0600	0,0600