


Додаток до рішення міської ради
№ _____ від " ____ " _____ 20__ р.

громадянка Должко Надія Борисівна

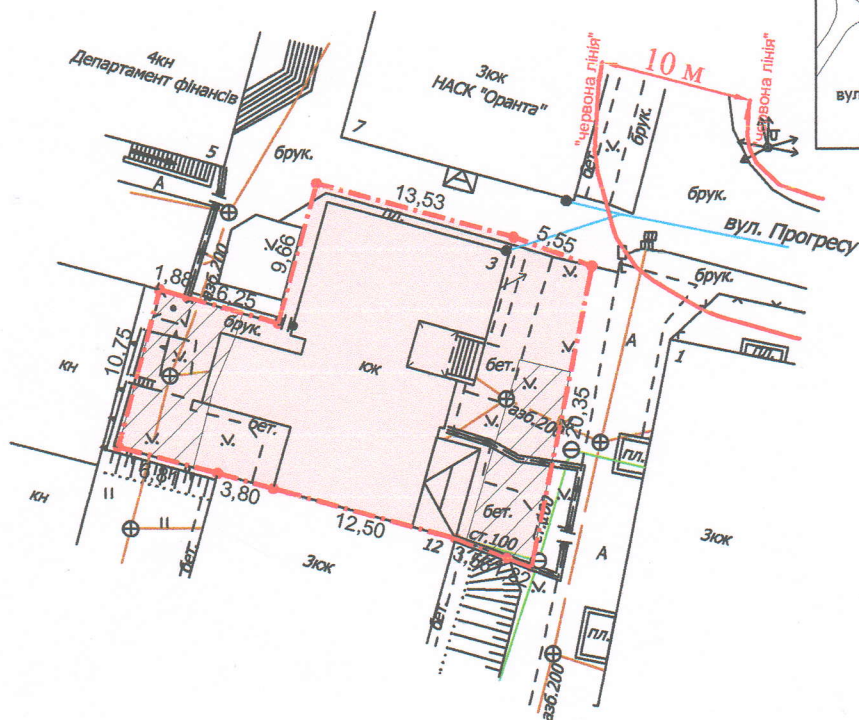

0,0109 га - обмеження, встановлені щодо використання земельної ділянки [охоронна зона навколо інженерних комунікацій (01.08) - водопровід, каналізація]

Юрій БЕЗПЯТКО

ФОП Відповідальний за якість робіт	О.С. Ляшук О.С. Ляшук	Масштаб 1: 500	
Олександр Степанович	інженер-землепорядник ЛЯШУК Олександр Степанович	Площа ділянки (га)	3 них у власності
334840751	ФОП Ляшук О.С.	0,0486	0,0486