

ПЛАН
земельної ділянки



Місце розташування: м. Луцьк, вул. Гуцанська, 91

Землекористувач:

громадянин Ярошик Валерій Тихонович

Додаток до рішення міської ради
№ _____ від " ____ " _____ 20__ р.

Ситуаційна схема

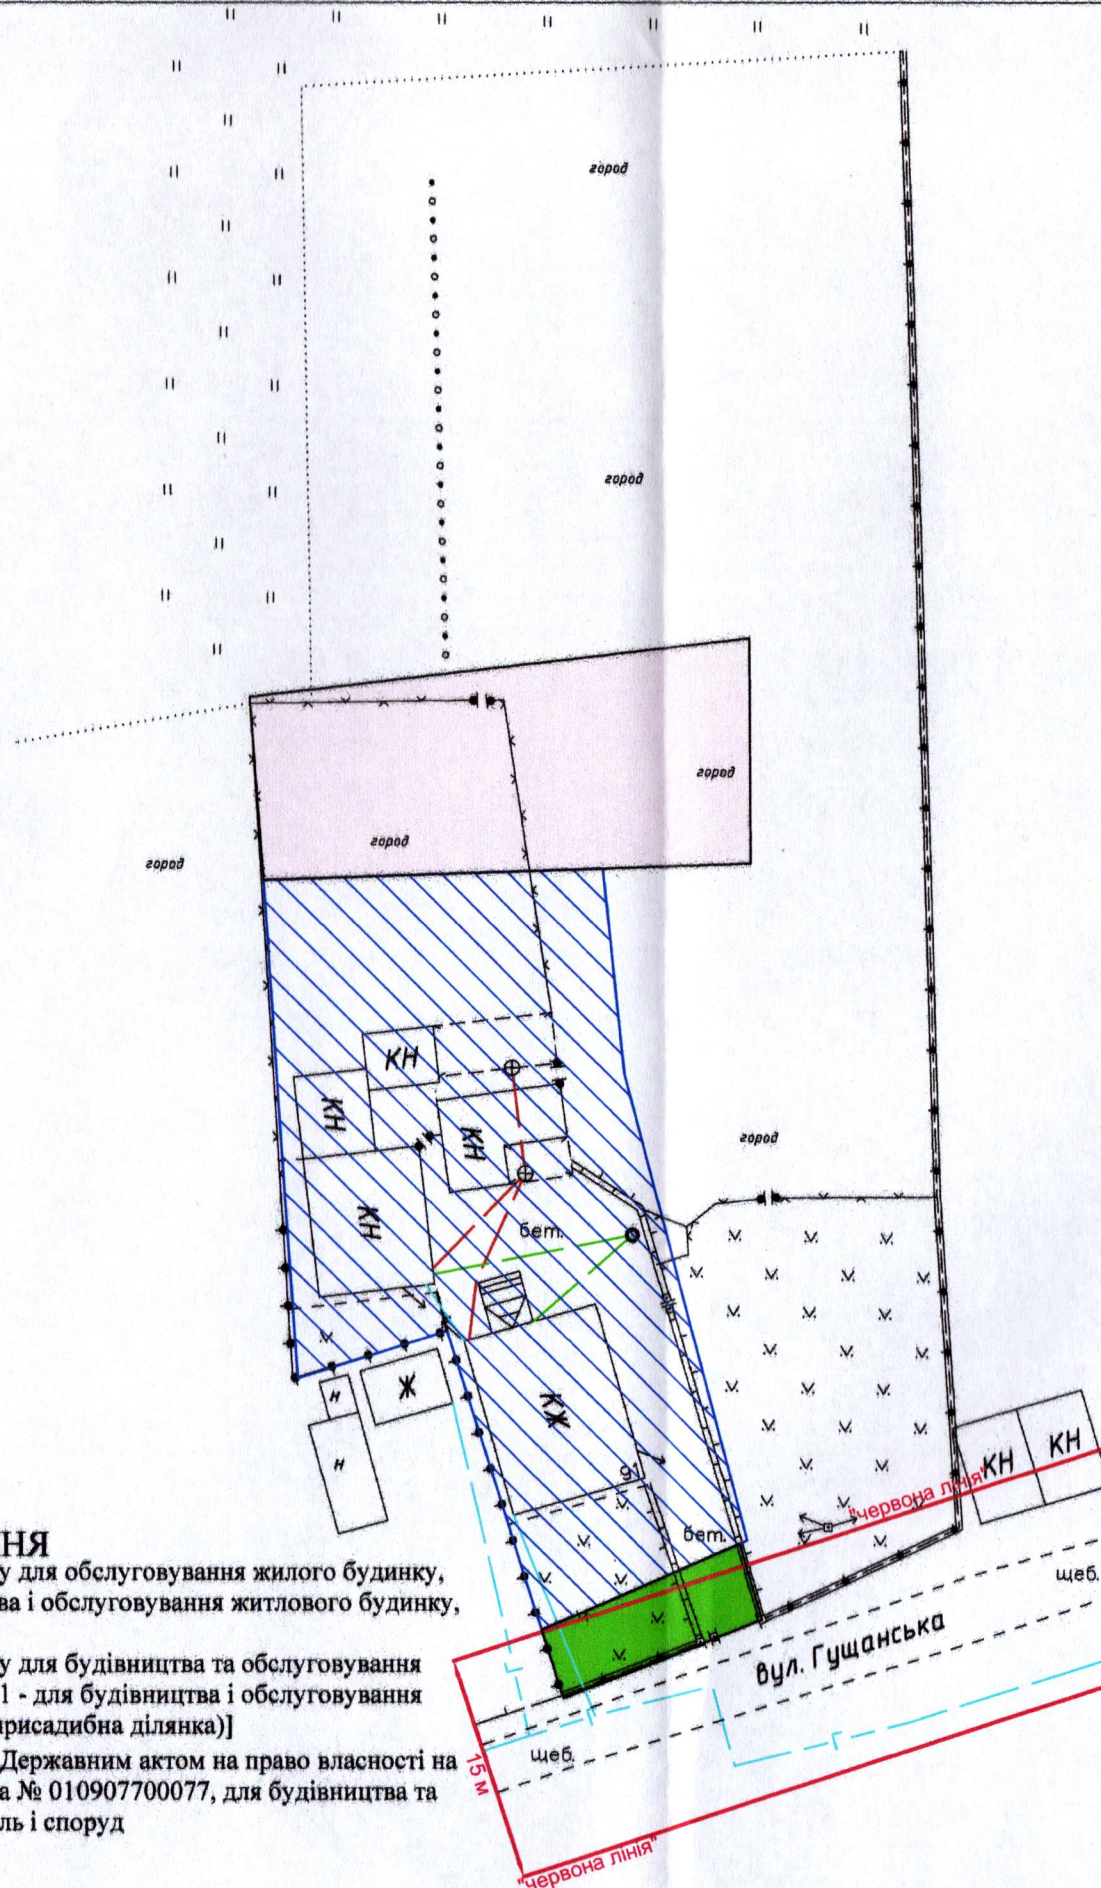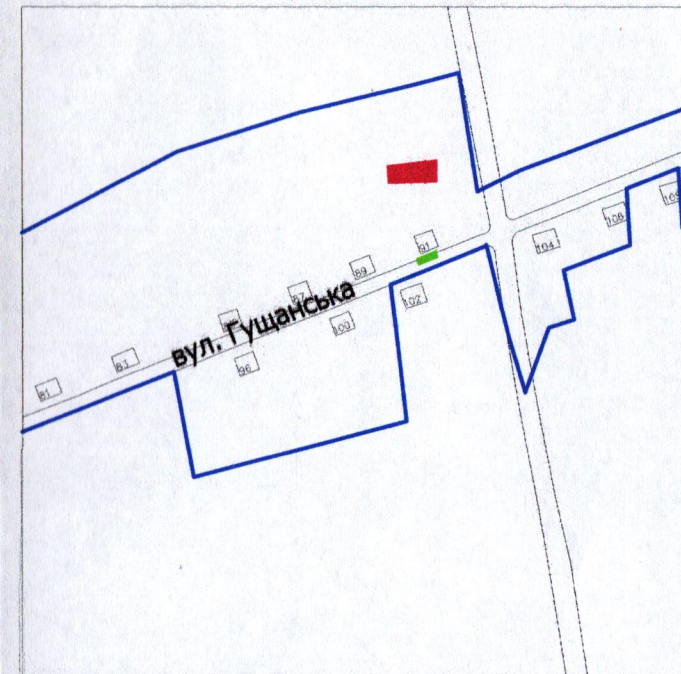

УМОВНІ ПОЗНАЧЕННЯ

- 0,01 га** — земельна ділянка, що планується до відведення в оренду для обслуговування жилого будинку, господарських будівель і споруд [02.01 - для будівництва і обслуговування жилого будинку, господарських будівель і споруд (присадибна ділянка)]
- 0,05 га** — земельна ділянка, що планується до відведення в оренду для будівництва та обслуговування жилого будинку, господарських будівель і споруд [02.01 - для будівництва і обслуговування жилого будинку, господарських будівель і споруд (присадибна ділянка)]
- 0,1000 га** — земельна ділянка у власності гр. Ярошика В.Т. згідно з Державним актом на право власності на земельну ділянку (Серія ЯД № 330292) від 22.01.2009 за № 010907700077, для будівництва та обслуговування жилого будинку, господарських будівель і споруд

СЕКРЕТАР МІСЬКОЇ РАДИ

Юрій БЕЗПЯТКО

ФОП
Відповідальний за
якість робіт
Олександр
Степанович
Ляшук
Фізична особа-підприємець
Ляшук Олександр Степанович

Ляшук О.С.
Ляшук О.С.
ЛЯШУК
ОЛЕКСАНДР
ОЛЕКСАНДР

Масштаб 1: 500

Орієнтовні площі земельних ділянок (га)	З них
	в оренду (га)
0,01	-
0,05	-