

ПЛАН
земельної ділянки

Додаток до рішення міської ради
№ _____ від "___" _____ 202__ р.

Ситуаційна схема

Кадастровий номер: 0710100000:21:017:0127



Місце розташування: м. Луцьк, вул. Кічкарівська, 4

Землекористувачі:

громадянка Сапожник Софія Тимофіївна (118/300)

громадянин Бубало Вадим Анатолійович (59/300)

громадянка Приступа Дарина Олександрівна (123/300)

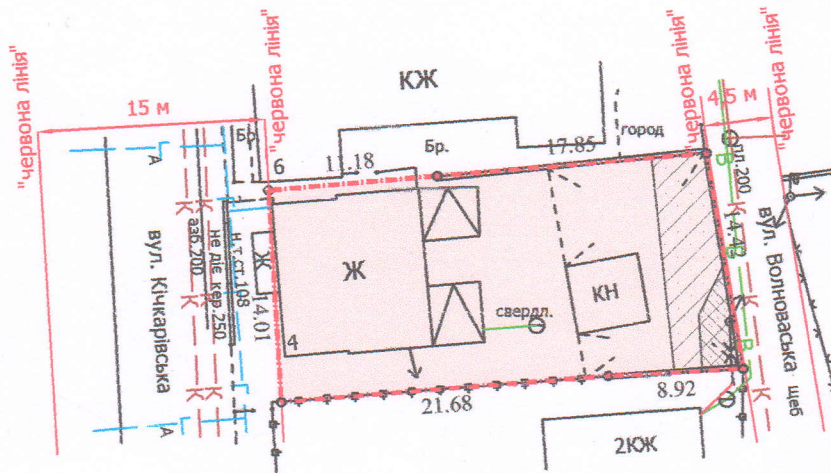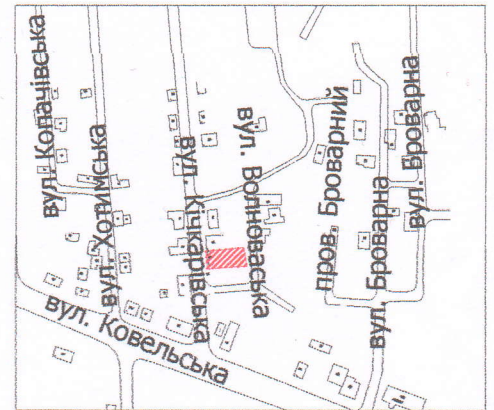

УМОВНІ ПОЗНАЧЕННЯ

- 0,0420 га — земельна ділянка, що передається у спільну часткову власність для будівництва і обслуговування житлового будинку, господарських будівель і споруд (присадибна ділянка) - 02.01
- 0,0420 га — обмеження, встановлене щодо використання земельної ділянки [зона охорони археологічного культурного шару (01.02.4)]
- 0,0013 га — обмеження, встановлене щодо використання земельної ділянки [охоронна зона навколо (уздовж) об'єкта енергетичної системи (01.05) - повітряна лінія електропередачі]
- 0,0058 га — обмеження, встановлене щодо використання земельної ділянки [охоронна зона навколо інженерних комунікацій (01.08) - водопровід, каналізація]

СЕКРЕТАР МІСЬКОЇ РАДИ

Юрій БЕЗПЯТКО

Директор	Завадський В.М.	Масштаб 1: 500	
Перевірів	Завадський В.М.		
Виконав	Сілюк О.П.	Площа земельної ділянки (га)	3 нин
ПІП Луцькземресурс		0,0420	у власність (га) 0,0420