

ПЛАН
земельної ділянки

Додаток до рішення міської ради
№ _____ від "___" "___" 202__ р.



Кадастровий номер: 0710100000:22:061:0042

Місце розташування: м. Луцьк, просп. Молоді, 10-Г

Землекористувач:

фізична особа-підприємець Смолярчук Олена Петрівна

Ситуаційний план

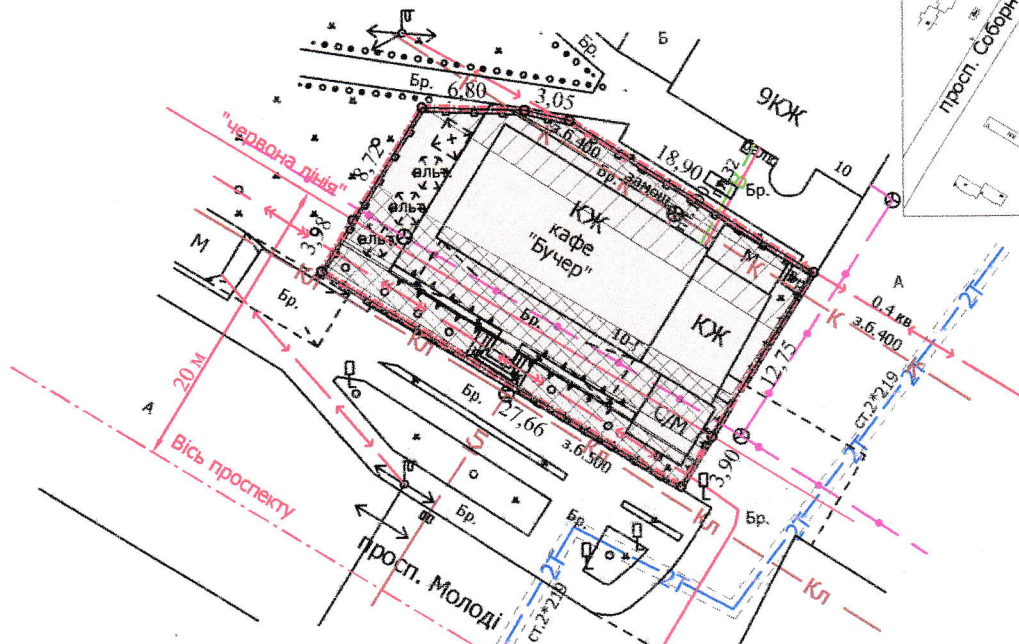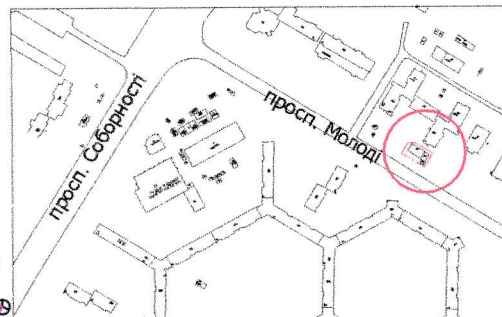

УМОВНІ ПОЗНАЧЕННЯ

- 0,0450 га** — земельна ділянка, договір оренди якої поновлюється на новий строк для будівництва та обслуговування літнього кафе (03.08 - для будівництва та обслуговування об'єктів туристичної інфраструктури та закладів громадського харчування)
- 0,0450 га** — земельна ділянка, право оренди на яку зареєстровано в Державному реєстрі речових прав на нерухоме майно 13.05.2015, номер запису про інше речове право: 9712962, згідно з договором оренди землі від 21.04.2015
- 0,0113 га** — обмеження, встановлене щодо використання земельної ділянки [охоронна зона навколо (уздовж) об'єкта зв'язку (01.04) - підземна кабельна лінія електронної комунікаційної мережі]
- 0,0078 га** — обмеження, встановлене щодо використання земельної ділянки [охоронна зона навколо (уздовж) об'єкта енергетичної системи (01.05) - підземна кабельна лінія електропередачі]
- 0,0168 га** — обмеження, встановлене щодо використання земельної ділянки [охоронна зона навколо інженерних комунікацій (01.08) - каналізація]
- 0,0108 га** — обмеження, встановлене щодо використання земельної ділянки [території в червоних лініях (06.01.1)]

СЕКРЕТАР МІСЬКОЇ РАДИ _____ **Юрій БЕЗПЯТКО**

Директор	Завадський В.М.	Масштаб 1:500	
Перевірів	Завадський В.М.		
Виконав	Слюк О.І.	Площа земельної ділянки (га)	3 нин
ГП «Луцькземресурс»		0,0450	0,0450