


ПЛАН
земельної ділянки

Кадастровий номер: 0722883700:08:000:0273

Місце розташування: Волинська область, Луцький район, за межами населених пунктів Луцької міської територіальної громади (с. Милушин)

Власник:

громадянин Воротний Василь Володимирович
(згідно з сертифікатом на право на земельну частку (пай) в колишньому КСП «Агрофірма "Маяк"» серія ВЛ № 0175904 від 15.10.1997, який зареєстрований у Книзі реєстрації сертифікатів на земельну частку (пай) від 18.10.1997 за № 330)

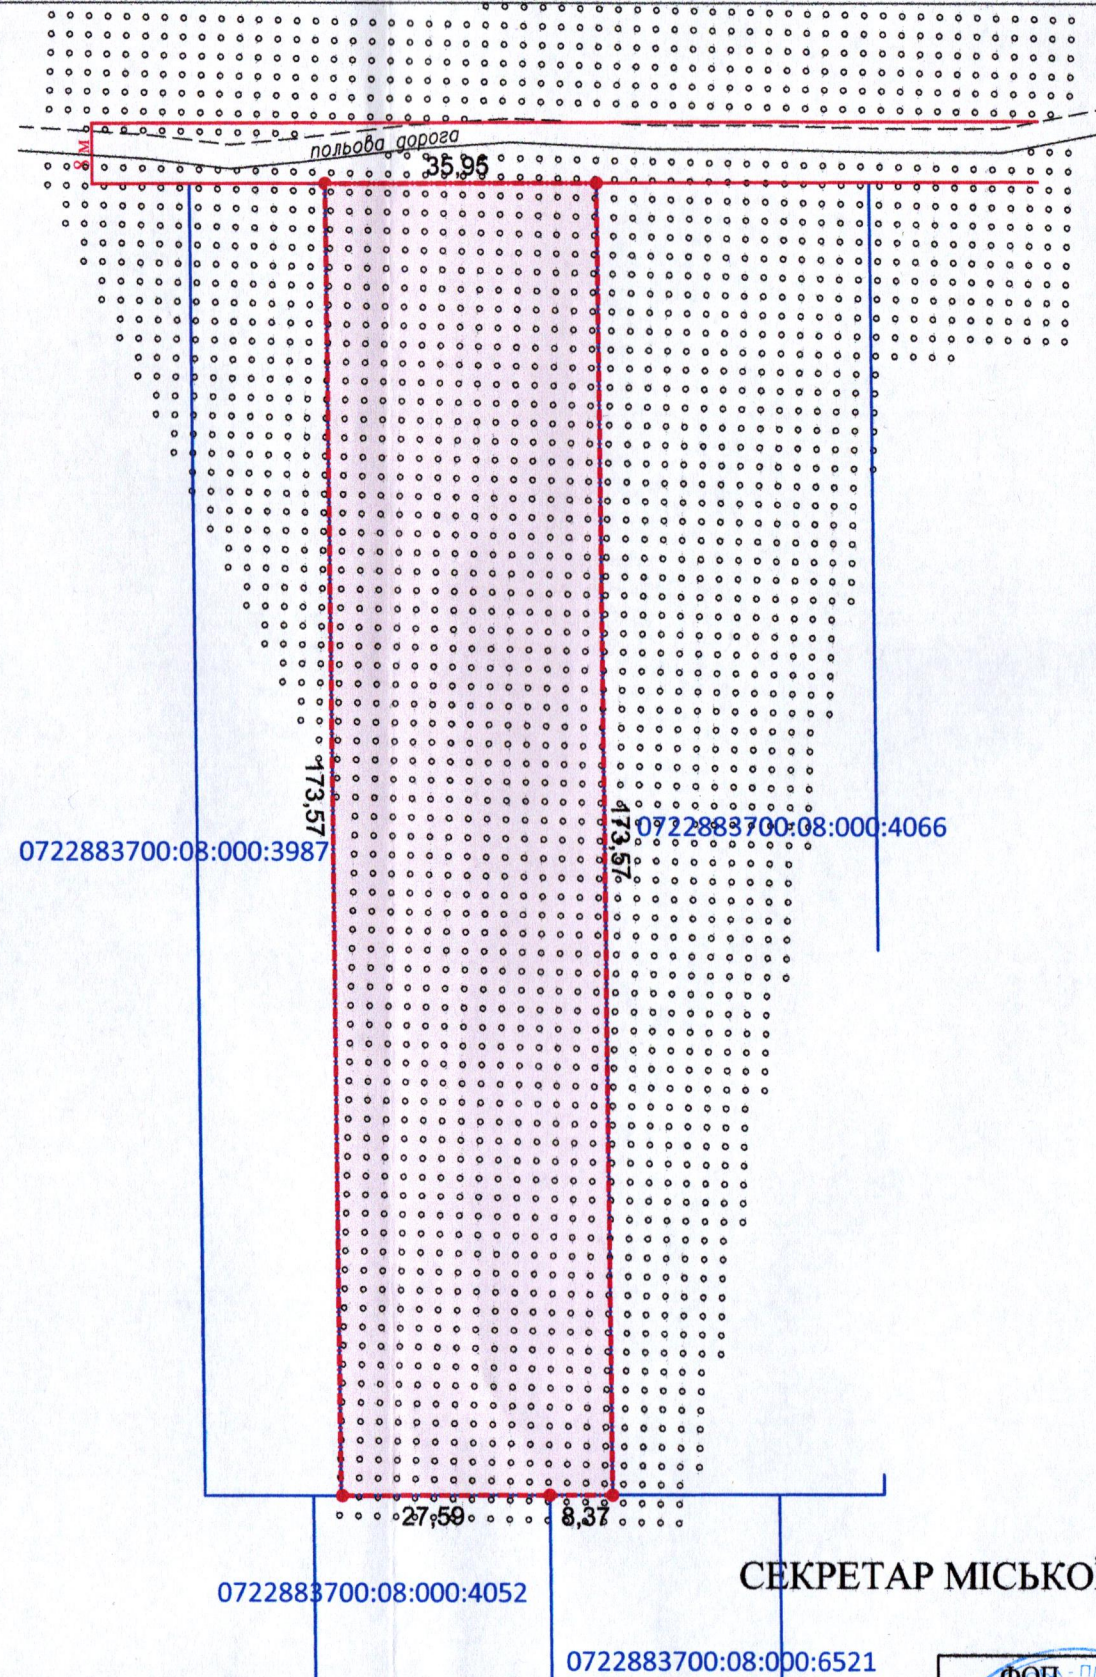

Додаток до рішення міської ради
№ _____ від "___" _____ 20__ р.

Ситуаційна схема



— - межа с. Милушин

0722883700:08:000:3987

0722883700:08:000:4066

0722883700:08:000:4052

0722883700:08:000:6521

УМОВНІ ПОЗНАЧЕННЯ

0,6240 га — виділення в натурі (на місцевості) земельної частки (паю) № 881 (багаторічні насадження), згідно з сертифікатом на право на земельну частку (пай) в колишньому КСП «Агрофірма "Маяк"» серія ВЛ № 0175904 від 15.10.1997, який зареєстрований у Книзі реєстрації сертифікатів на земельну частку (пай) від 18.10.1997 за № 330, для ведення особистого селянського господарства (01.03)

СЕКРЕТАР МІСЬКОЇ РАДИ

Юрій БЕЗПЯТКО

ФОП - підприємець		Ляшук О.С.	Масштаб 1: 1000	
Відповідальний за якість робіт		Ляшук О.С.		
Фізична особа-підприємець Ляшук Олександр Степанович			Площа ділянки (га)	З них у власність
			0,6240	-