


ПЛАН
земельної ділянки


Додаток до рішення міської ради
№ _____ від "____" _____ 20__ р.

Місце розташування: Волинська область, Луцький район, село Княгининок

Землекористувач: громадянка Юфімчук Валентина Іванівна (1/2),
громадянка Кухарчук Галина Іванівна (1/2).
(Свідоцтво про право на спадщину за законом від 04.07.2024 № 2-339,
Свідоцтво про право на спадщину за законом від 04.07.2024 №2-336,
згідно з сертифікатом на право на земельну частку (пай) в колишньому
КСП "Агрофірма "Маяк"" серія ВЛ № 0175838 від 15.10.1997, який
зареєстрований у Книзі реєстрації сертифікатів на земельну частку
(пай) від 18.10.1997 за № 796)

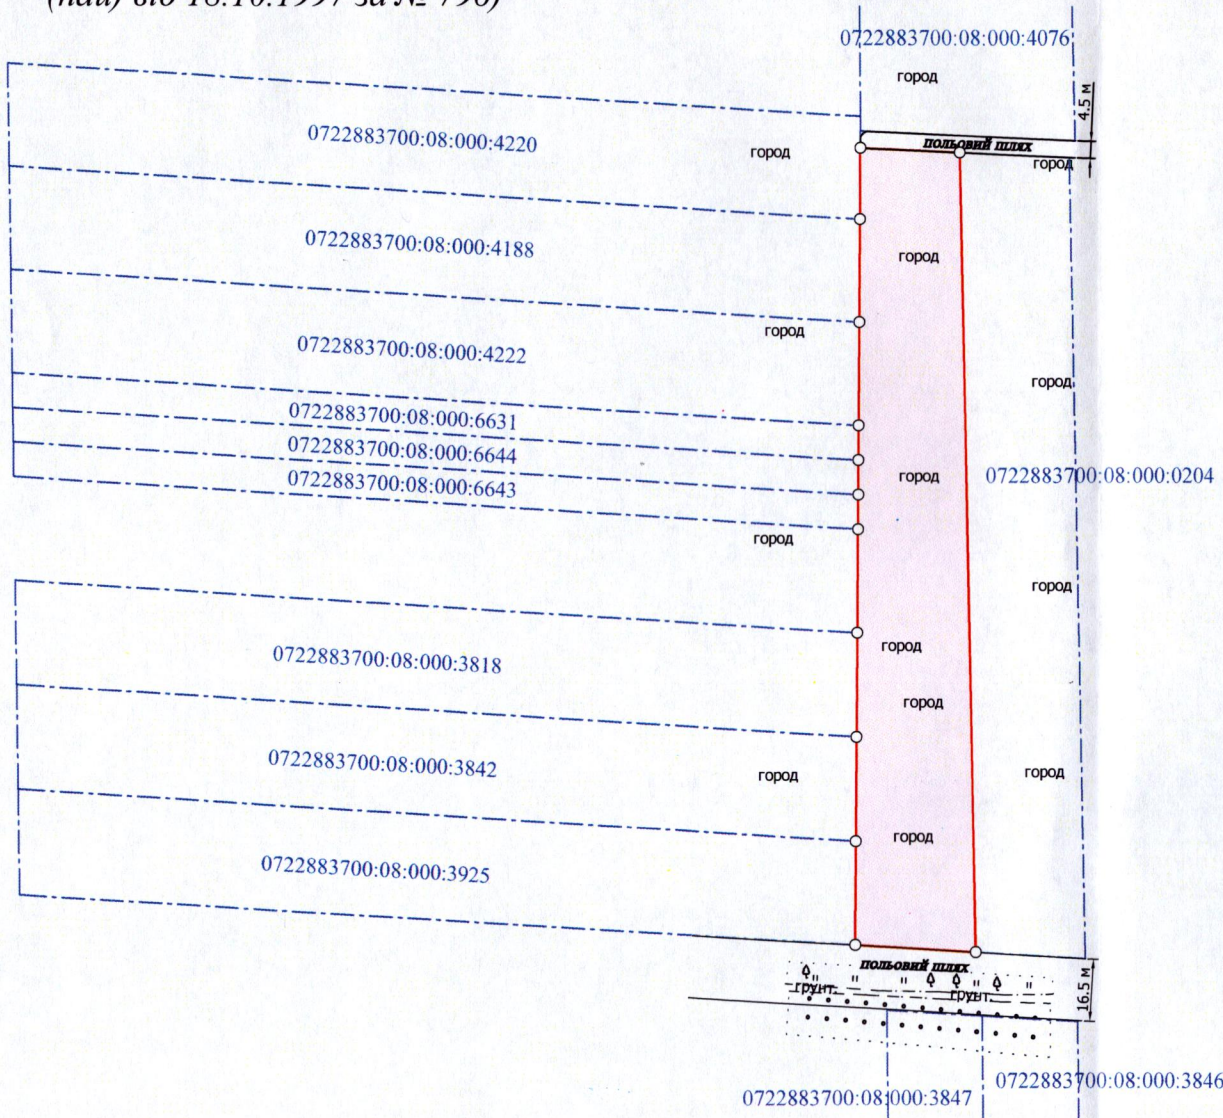

Ситуаційна схема

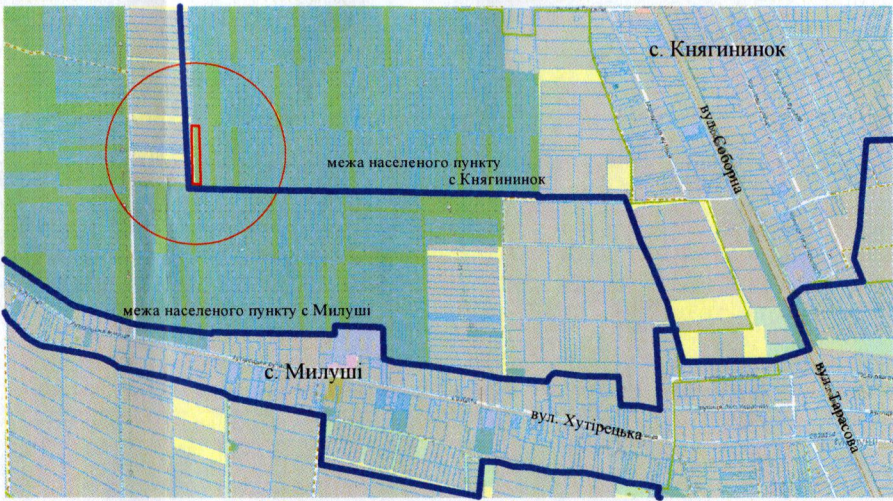

СЕКРЕТАР МІСЬКОЇ РАДИ _____ Юрій БЕЗПЯТКО

УМОВНІ ПОЗНАЧЕННЯ

0,6175 га

— виділення в натурі (на місцевості) земельної частки (паю) №706 (багаторічні насадження), відповідно до свідоцтв про право на спадщину за законом від 04.07.2024 № 2-339 та №2-336, згідно з сертифікатом на право на земельну частку (пай) в колишньому КСП "Агрофірма "Маяк"" серія ВЛ № 0175838 від 15.10.1997, який зареєстрований у Книзі реєстрації сертифікатів на земельну частку (пай) від 18.10.1997 за № 796, для ведення особистого селянського господарства (01.03)

ФОП	Кортоус В. М.	Масштаб 1:1000	
Сертифікований інженер-землевпорядник	Кортоус В. М.	Площа земельної ділянки (га)	з них у власність
		0,6175	0,6175
ФОП Кортоус В. М.			