


ПЛАН земельної ділянки

Кадастровий №: 0722883700:01:001:4885
 Місце розташування: Волинська область,
Луцький район, с. Княгининок
 Землекористувач:
МИЛУШІВСЬКЕ СПОЖИВЧЕ ТОВАРИСТВО

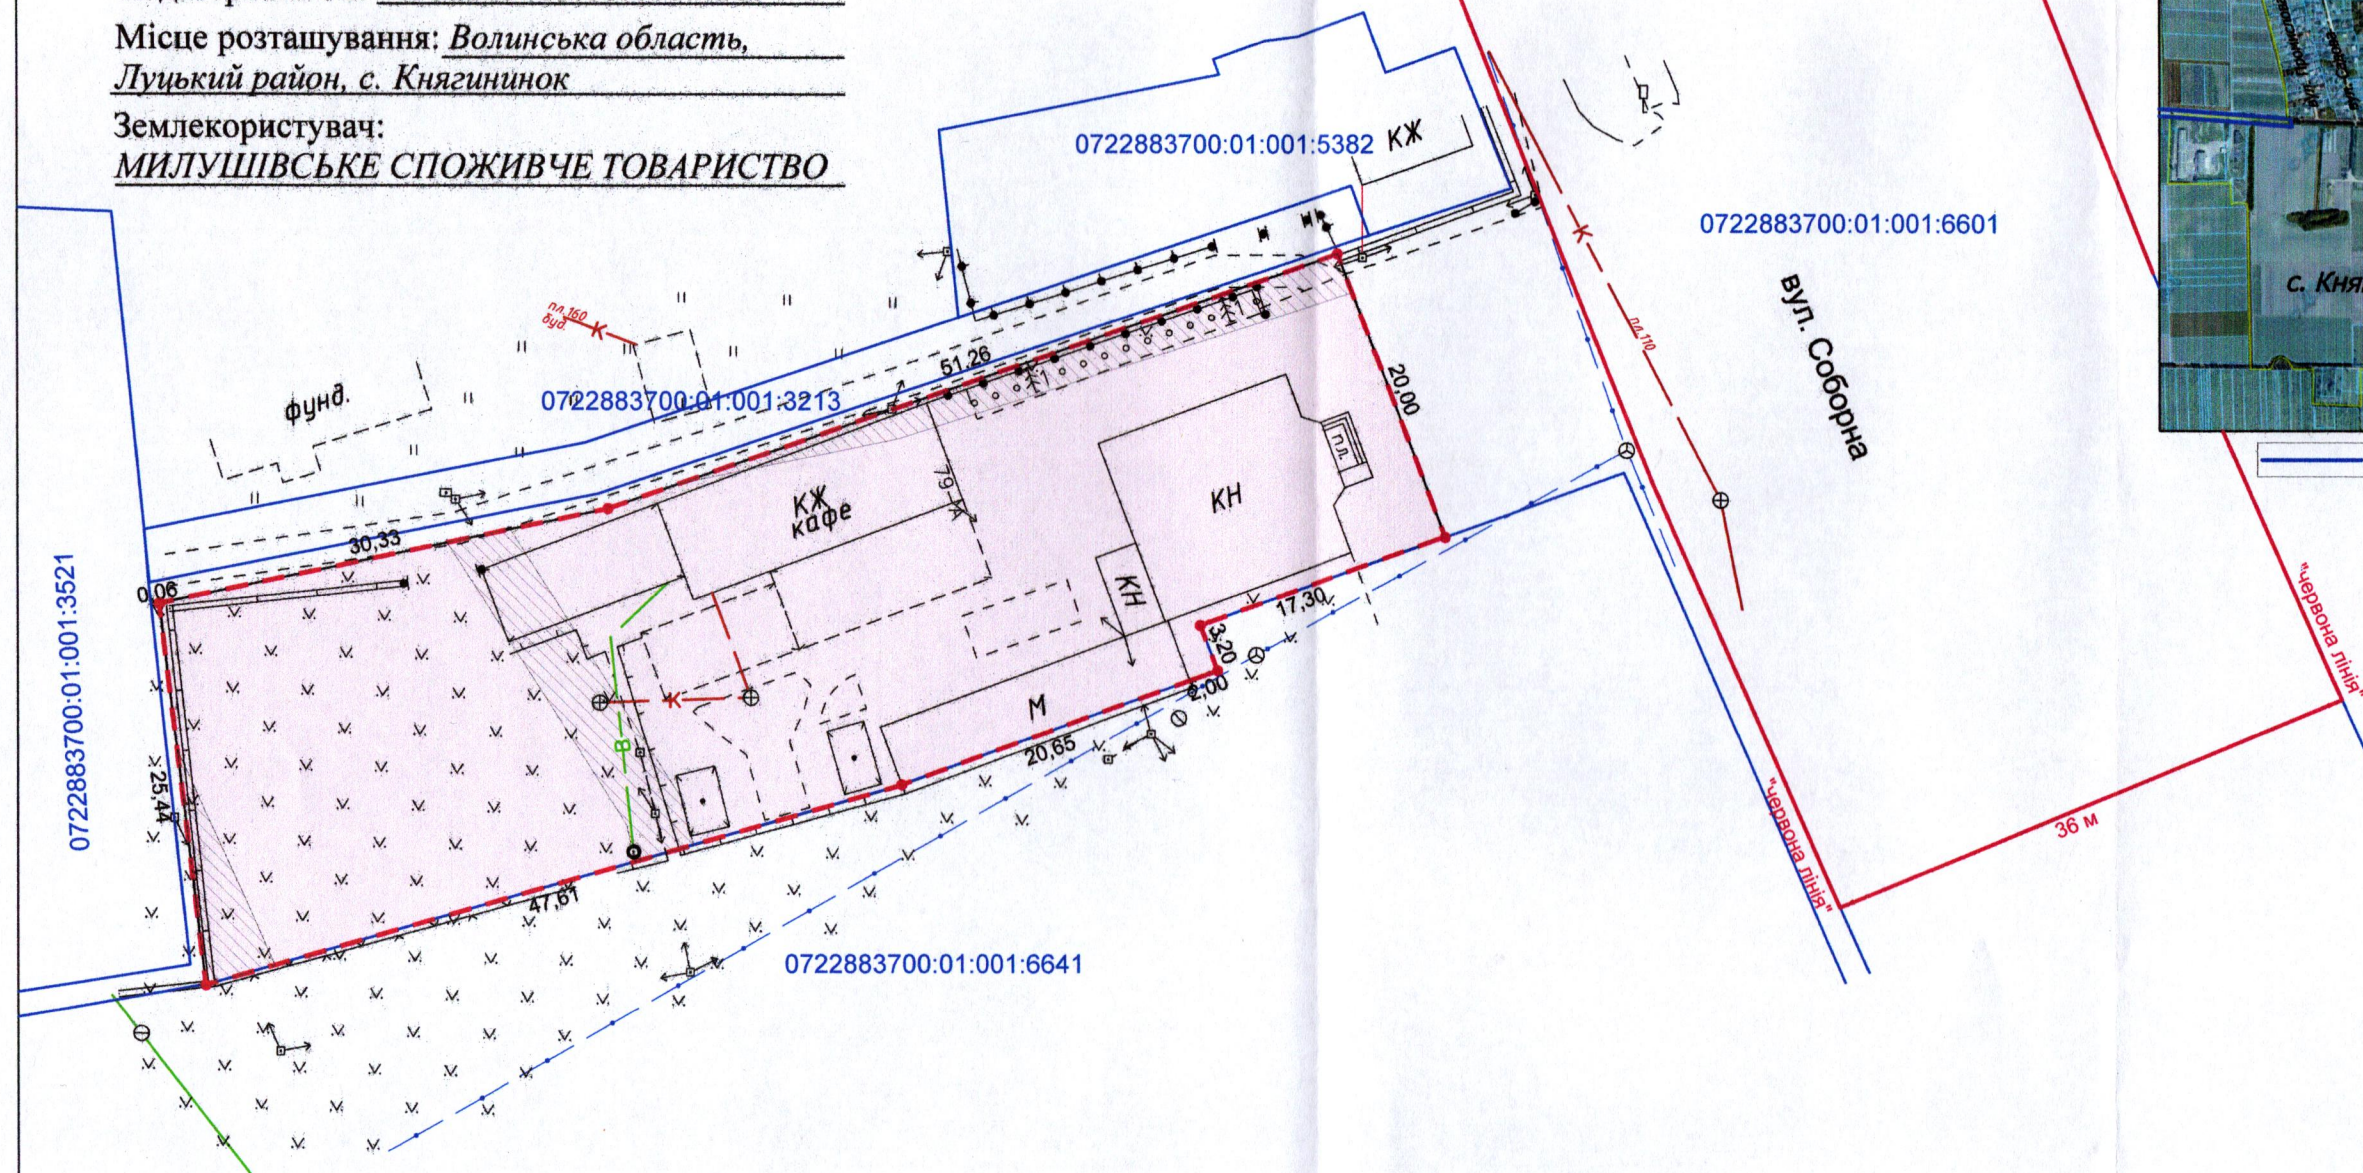


УМОВНІ ПОЗНАЧЕННЯ:

- 0,1945 га - земельна ділянка МИЛУШІВСЬКОГО СПОЖИВЧОГО ТОВАРИСТВА, право постійного користування на яку зареєстровано в Державному реєстрі речових прав на нерухоме майно від 24.12.2021, номер запису про інше речове право: 46272615 для будівництва та обслуговування будівель торгівлі (03.07)
- 0,0013 га - обмеження, встановлене щодо використання земельної ділянки [охоронна зона навколо (уздовж) об'єкта зв'язку (01.04) - повітряна лінія електронної комунікаційної мережі]
- 0,0223 га - обмеження, встановлене щодо використання земельної ділянки [охоронна зона навколо (уздовж) об'єкта енергетичної системи (01.05) - повітряна лінія електропередачі 0,4 кВ]

Додаток до рішення міської ради
 № _____ від " ____ " _____ 20 ____ р.

Ситуаційна схема

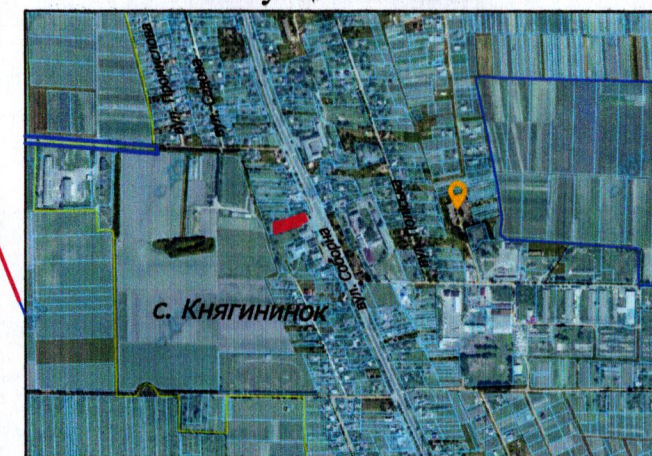

- межа с. Княгининок

СЕКРЕТАР МІСЬКОЇ РАДИ

Юрій БЕЗПЯТКО

ФОП Відповідальний за якість робіт Ляшук О.С. Інженер-землепорядник Фізична особа-підприємець Ляшук Олександр Степанович		Масштаб 1: 500	
Площа ділянки (га)	0,1945	3 них	
		в постійному користуванні	
		0,1945	