

ПЛАН
земельної ділянки



Додаток до рішення міської ради
№ _____ від "___" _____ 202__ р.

Кадастровий номер: 0710100000:11:058:0219

Місце розташування: м. Луцьк, вул. Сірої дивізії, 18

Землекористувач: ФЕДЕРАЦІЯ ПРОФЕСІЙНИХ СПІЛОК ВОЛИНСЬКОЇ ОБЛАСТІ

Ситуаційний план

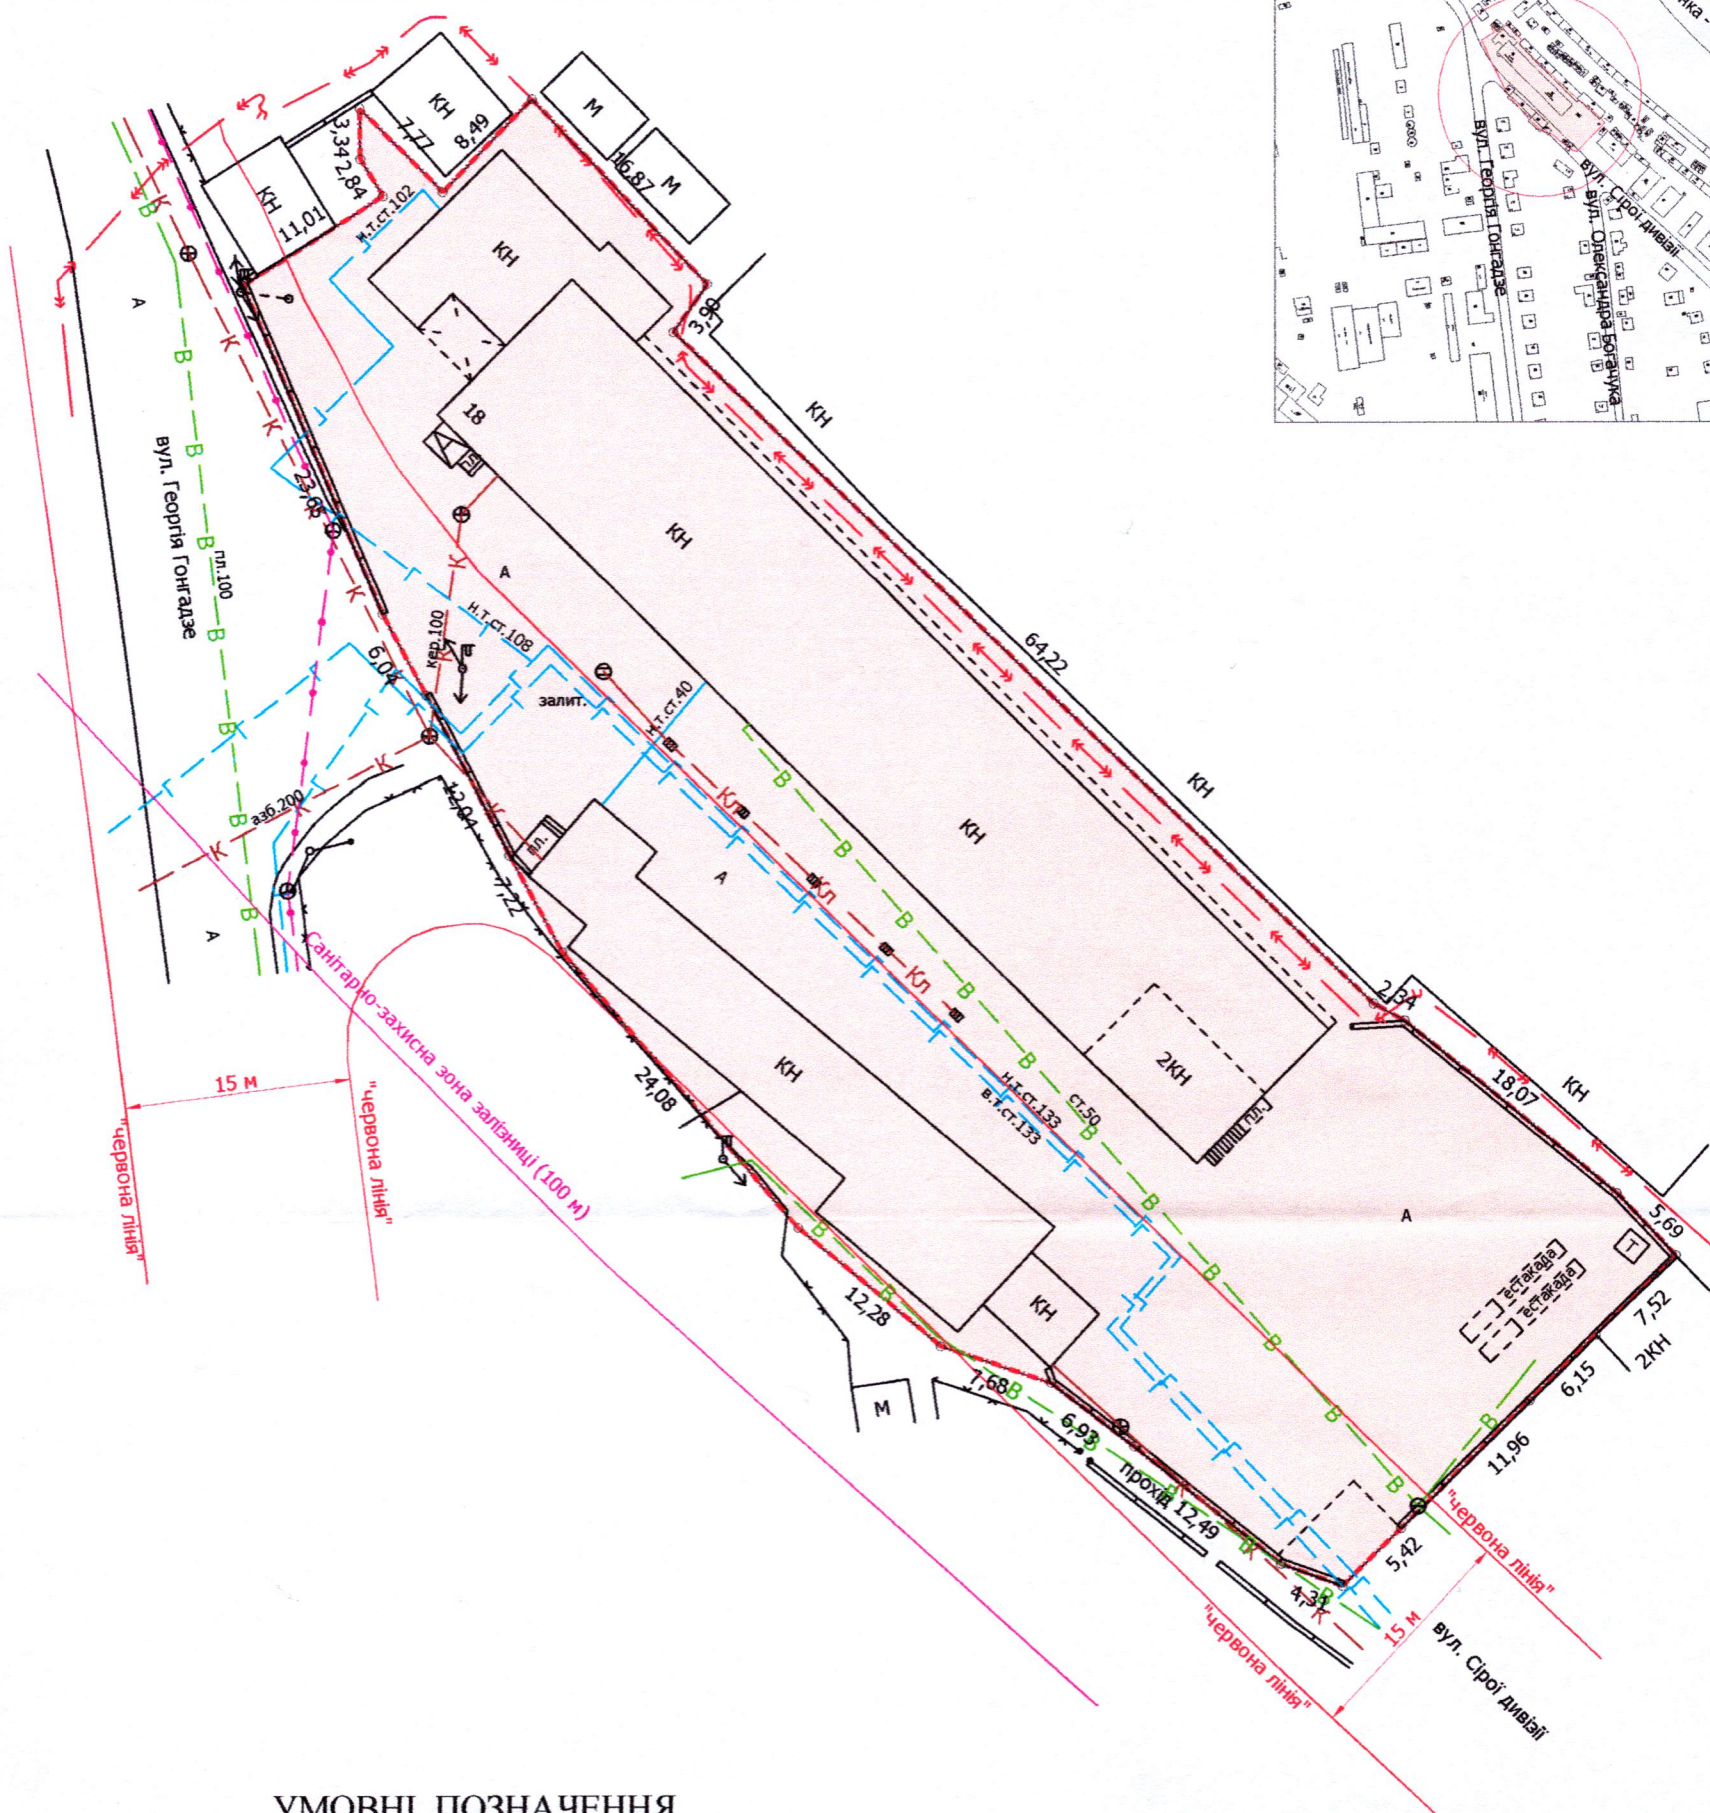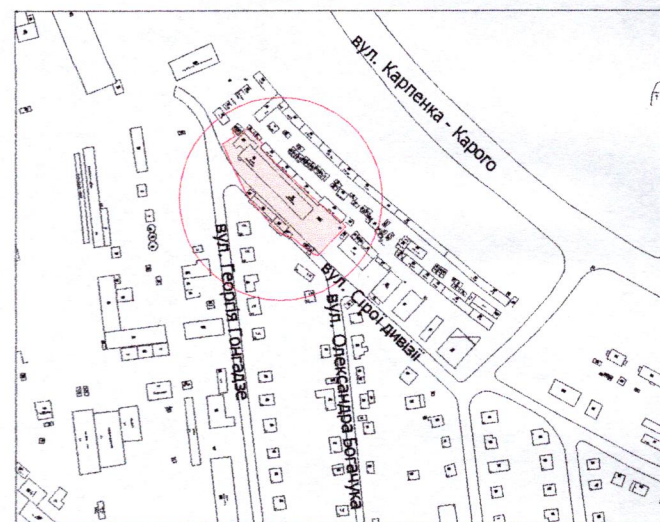

УМОВНІ ПОЗНАЧЕННЯ

0,3588 га

— земельна ділянка ФЕДЕРАЦІЇ ПРОФЕСІЙНИХ СПІЛОК ВОЛИНСЬКОЇ ОБЛАСТІ, право постійного користування на яку зареєстровано в Державному реєстрі речових прав на нерухоме майно 05.01.2022, номер запису про інше речове право: 46097906 для будівництва та обслуговування будівель громадських та релігійних організацій (03.04)

СЕКРЕТАР МІСЬКОЇ РАДИ _____ Юрій БЕЗПЯТКО

Директор	Завадський В.М.	Масштаб 1: 500	
Перевірив	Завадський В.М.	Площа земельної ділянки (га)	З них в постійному користуванні
Виконав	Кунц О.Ю.		
ГП "Луцькземресурс"		0,3588	0,3588