


ПЛАН
земельної ділянки
Кадастровий №: 0710100000:31:057:0116

Додаток до рішення міської ради
№ _____ від "___" _____ 202_ р.

Місце розташування: м. Луцьк, вул. Малоомелянівська, 24

Ситуаційна схема

Землекористувач: Бортніков Максим Валерійович

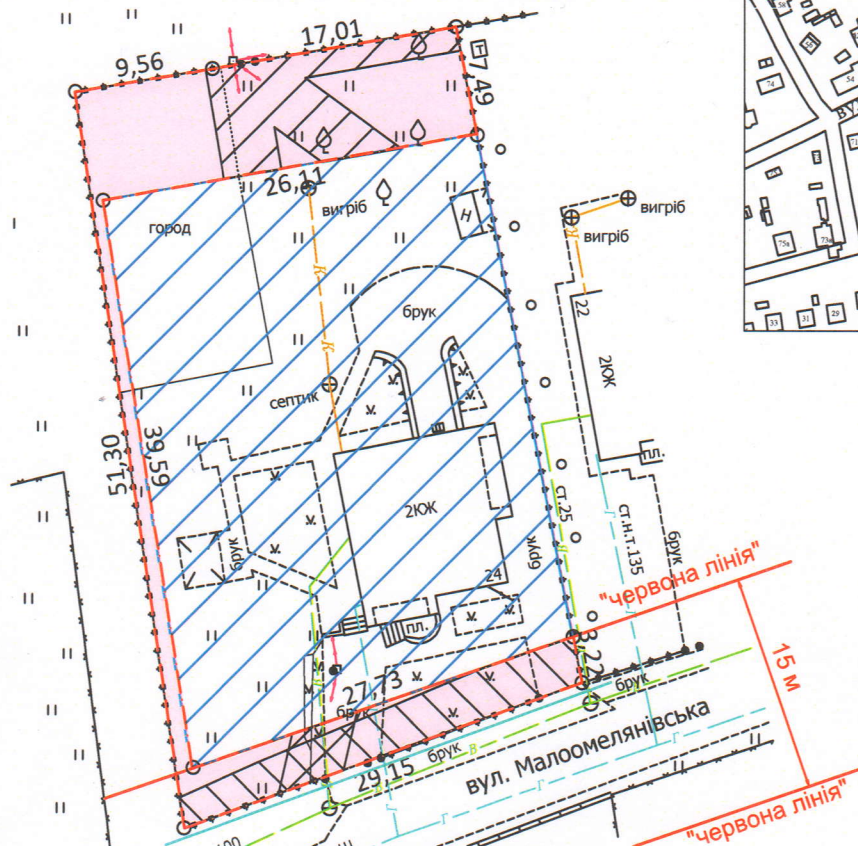

УМОВНІ ПОЗНАЧЕННЯ:

- 0,0342 га — земельна ділянка, що надається в оренду для будівництва та обслуговування жилого будинку, господарських будівель і споруд [02.01 - для будівництва і обслуговування житлового будинку, господарських будівель і споруд (присадибна ділянка)]
- 0,1001 га — земельна ділянка гр. Бортнікова М.В., право власності на яку зареєстровано в Державному реєстрі речових прав на нерухоме майно 05.10.2021, номер запису про право власності: 44354250, для будівництва і обслуговування житлового будинку, господарських будівель і споруд (присадибна ділянка)
- 0,0099 га — обмеження, встановлене щодо використання земельної ділянки [охоронна зона навколо (уздовж) об'єкта енергетичної системи (01.05) - повітряна лінія електропередачі]
- 0,0083 га — обмеження, встановлене щодо використання земельної ділянки [охоронна зона навколо (уздовж) інженерних комунікацій (01.08) - водопровід]
- 0,0342 га — другий пояс зон санітарної охорони джерел та об'єктів централізованого питного водопостачання (обмеження) (02.01.2)
- 0,0099 га — обмеження, встановлене щодо використання земельної ділянки [території в червоних лініях (06.01.1)]

СЕКРЕТАР МІСЬКОЇ РАДИ

Юрій БЕЗПЯТКО



Масштаб 1: 500	
Площа земельної ділянки (га)	З них:
	в оренду (га)
0,0342	0,0342