

ПЛАН
земельної ділянки

Кадастровий номер: 0722855200:02:001:0172



Місце розташування: Волинська область,
Луцький район, с-ще Рокині

Власник:

громадянка Михалевич Галина Дмитрівна

Додаток до рішення міської ради
№ _____ від "___" _____ 202__ р.

Ситуаційна схема

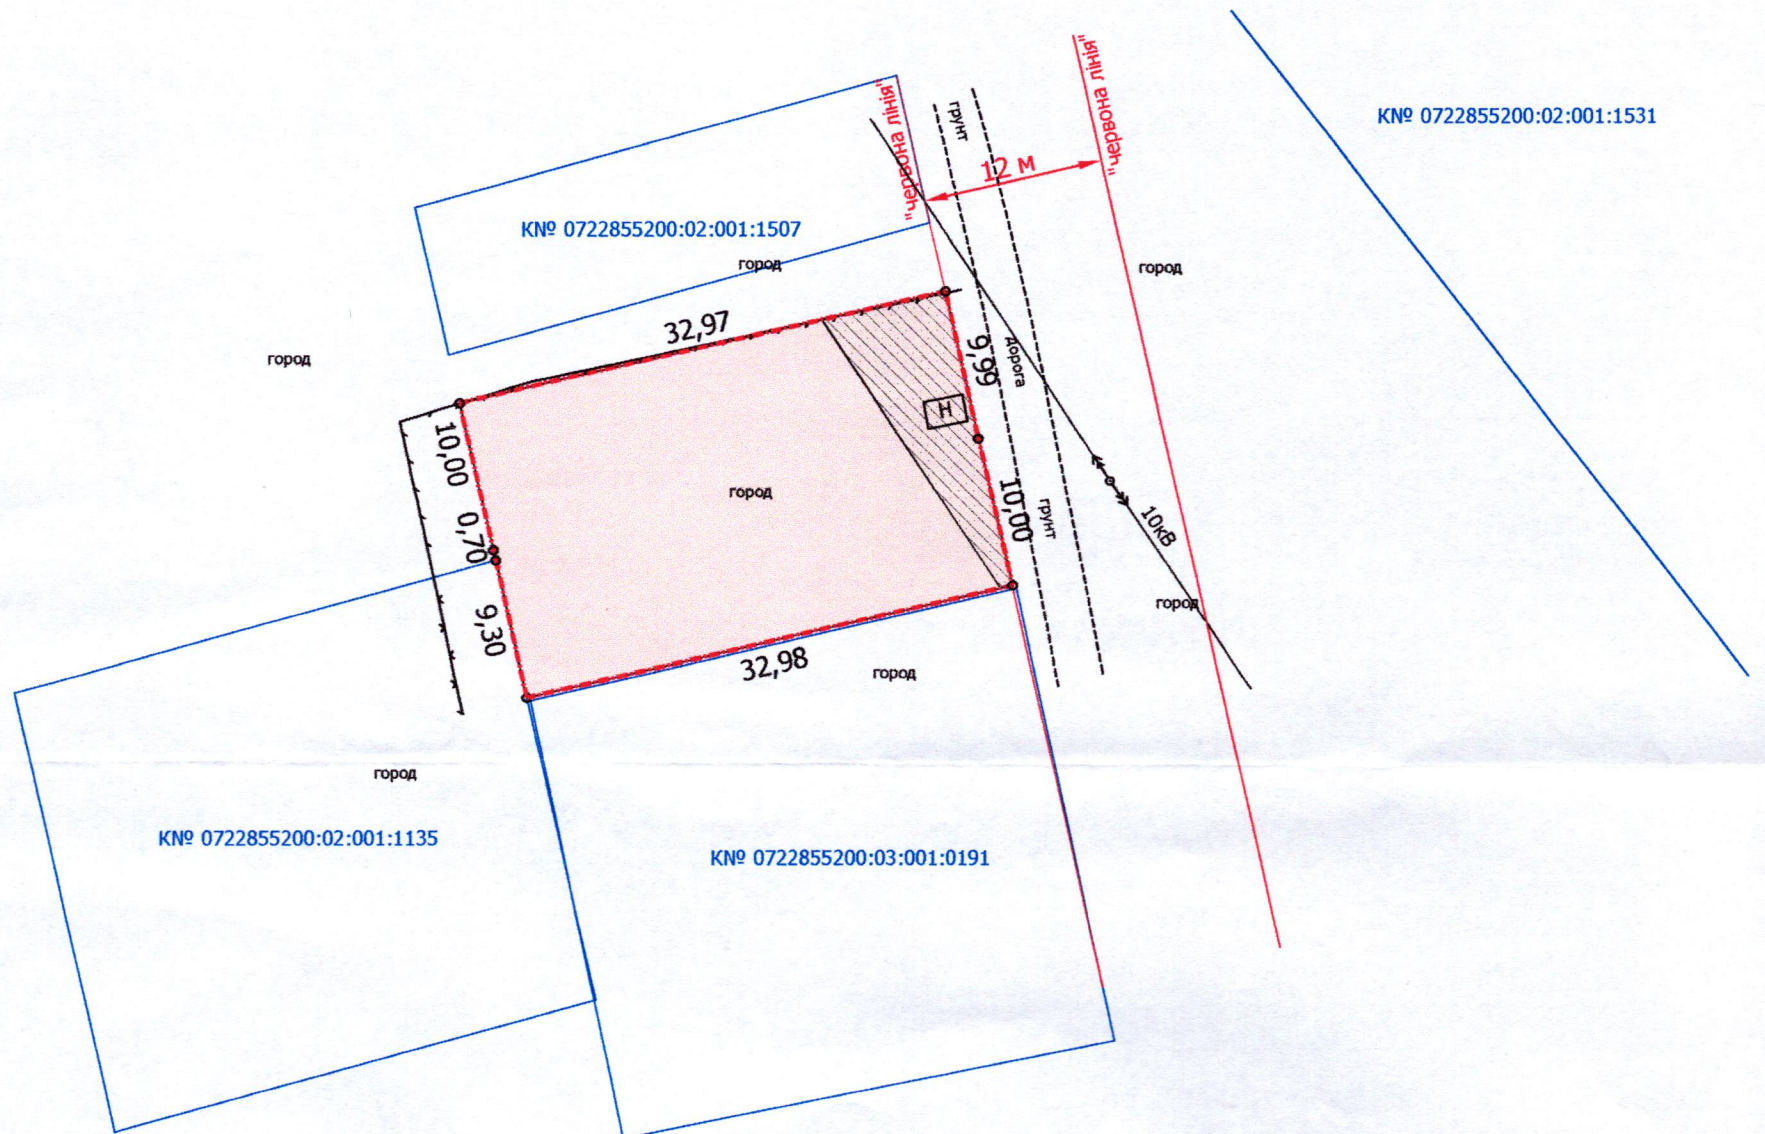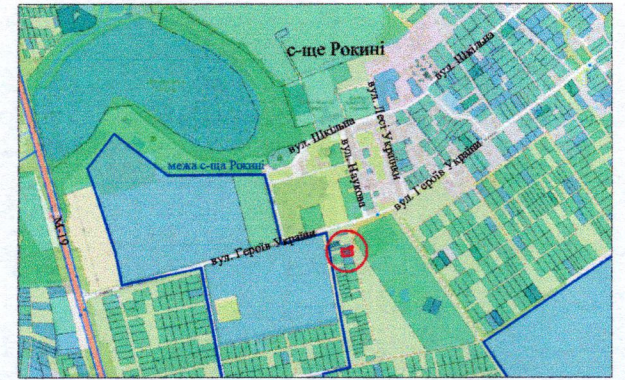

УМОВНІ ПОЗНАЧЕННЯ

0,0659 га — земельна ділянка, цільове призначення якої змінюється з «для ведення особистого селянського господарства 01.03» на «для будівництва і обслуговування житлового будинку, господарських будівель і споруд (присадибна ділянка) 02.01»

0,0092 га — обмеження, встановлене щодо використання земельної ділянки [охоронна зона навколо (уздовж) об'єкта енергетичної системи (01.05) - повітряна лінія електропередачі 10 кВ]

СЕКРЕТАР МІСЬКОЇ РАДИ

Юрій БЕЗПЯТКО

Директор	Завадський В.М.	Масштаб 1: 500	
Перевірив	Завадський В.М.		
Виконав	Сілюк О.П.		
ГП «Луцькземресурс»		Площа земельної ділянки (га)	З них у власність (зміна цільового)
		0,0659	0,0659