
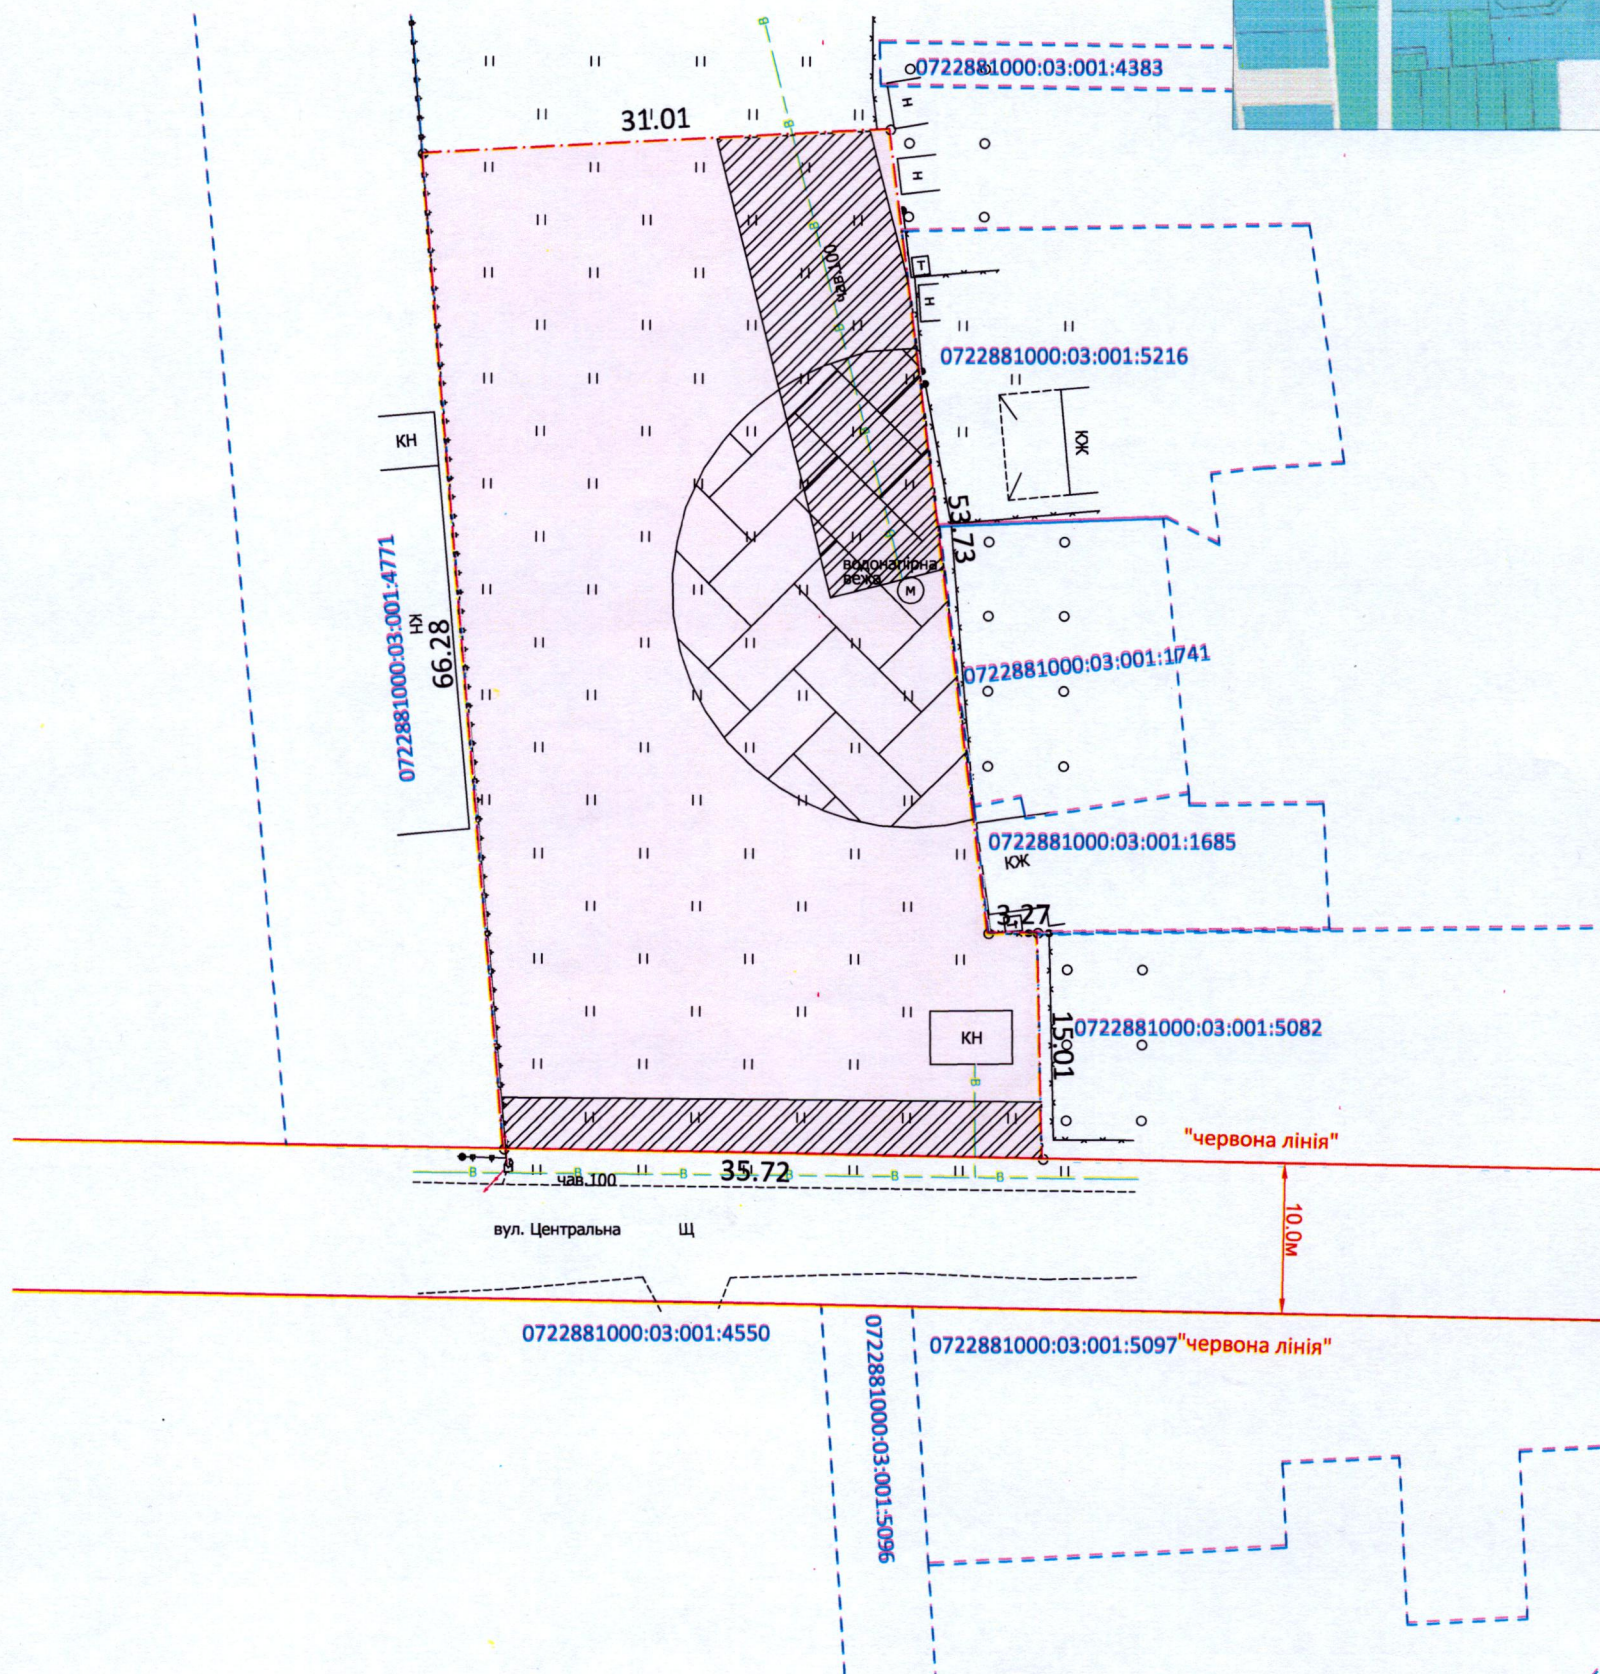


ПЛАН
земельної ділянки
Кадастровий номер: 0722881000:03:001:5083
Місце розташування: Волинська область,
Луцький район, с. Тарасове
Землекористувач:
Гордійчук Петро Михайлович

Додаток до рішення міської ради
№ _____ від "___" _____ 202_ р.

Ситуаційна схема

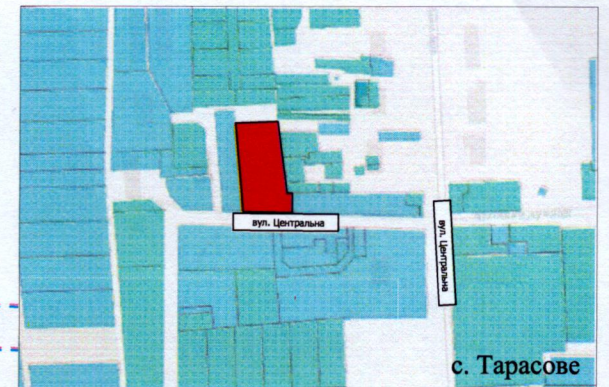

УМОВНІ ПОЗНАЧЕННЯ:

0,2220 га — земельна ділянка, що надається в оренду для розміщення та експлуатації основних, підсобних і допоміжних будівель та споруд технічної інфраструктури [(виробництва та розподілення газу, постачання пари та гарячої води, збирання, очищення та розподілення води (11.04)]

0,0413 га — обмеження, встановлене щодо використання земельної ділянки [охоронна зона навколо (уздовж) інженерних комунікацій (01.08) - водопровід]

0,0468 га — обмеження, встановлене щодо використання земельної ділянки [санітарно-захисна зона навколо об'єкта (03.01)]

СЕКРЕТАР МІСЬКОЇ РАДИ

Юрій БЕЗПЯТКО

Директор Сертифікований інженер землевпорядник ПІІ "СОТА НОВА"	Масштаб 1: 500	
	Площа ділянки (га)	З них: в оренду
	0.2220	0.2220