

ПЛАН
земельної ділянки

Додаток до рішення міської ради
№ _____ від "___" _____ 20__ р.

Місце розташування: м. Луцьк, вул. Польова, 16

Землекористувачі:

громадянин Гаркавчук Богдан Леонідович

громадянка Гаркавчук Лілія Степанівна



громадянин Гаркавчук Олександр Леонідович

громадянин Хомяк Владислав Сергійович

громадянка Хомяк Олена Степанівна

громадянка Сукач Людмила Олексіївна

Ситуаційна схема

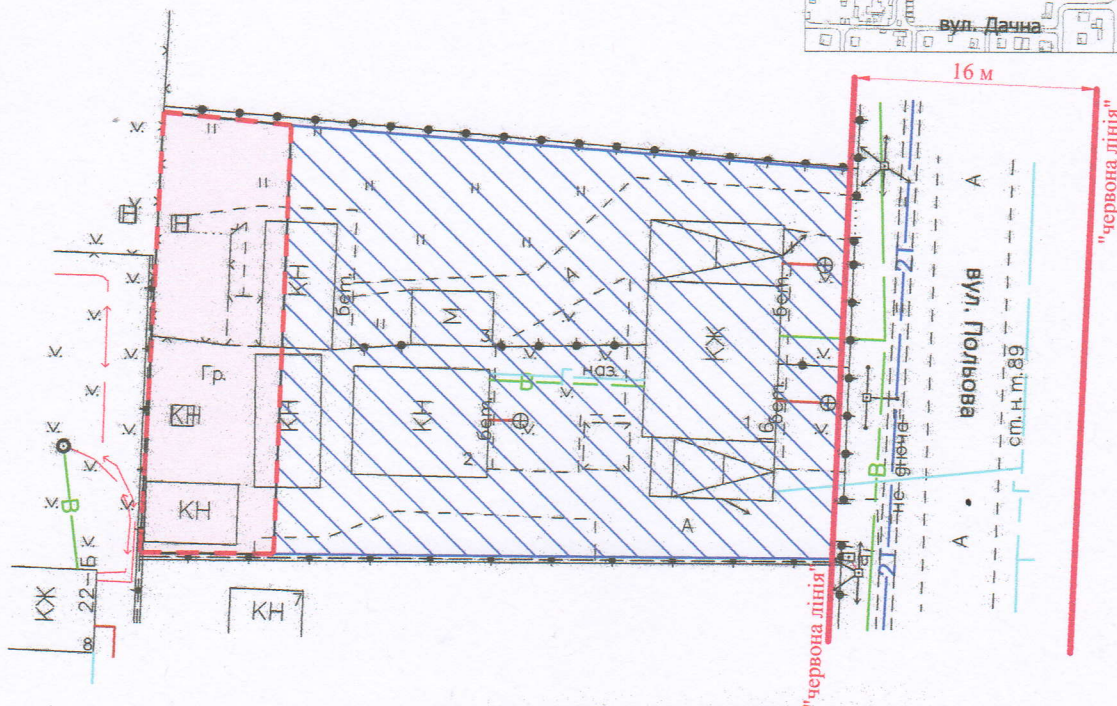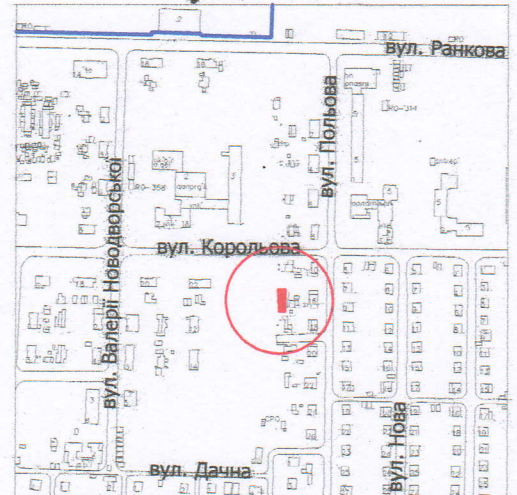

УМОВНІ ПОЗНАЧЕННЯ

0,03 га

— земельна ділянка, що планується до відведення в оренду для будівництва та обслуговування жилого будинку, господарських будівель і споруд [02.01 - для будівництва і обслуговування житлового будинку, господарських будівель і споруд (присадибна ділянка)]

0,1000 га

— земельна ділянка гр. Гаркавчука Б.Л., Гаркавчук Л.С., Гаркавчука О.Л., гр. Хомяк В.С., Хомяк О.С., Сукач Л.О., право власності на яку зареєстровано в Державному реєстрі речових прав на нерухоме майно 28.11.2018, номери відомостей про речове право: 29151333, 29157719, 29150971, 29151194, 29151566, 29151441, 29157814, 29150524 відповідно, для будівництва і обслуговування житлового будинку, господарських будівель і споруд (присадибна ділянка)

СЕКРЕТАР МІСЬКОЇ РАДИ

Юрій БЕЗПЯТКО



Масштаб 1: 500

Орієнтовна
площа
земельної
ділянки
(га)

3 них

в оренду (га)

0,03

-