

ПЛАН
земельної ділянки

Додаток до рішення міської ради
№ _____ від "___" _____ 202__ р.



Кадастровий номер: 0710100000:32:110:0038

Місце розташування: м. Луцьк, вул. Виробнича, 34

Землекористувач:

ПРИВАТНЕ АКЦІОНЕРНЕ ТОВАРИСТВО «СОЦІАЛЬНА СФЕРА»

Ситуаційний план

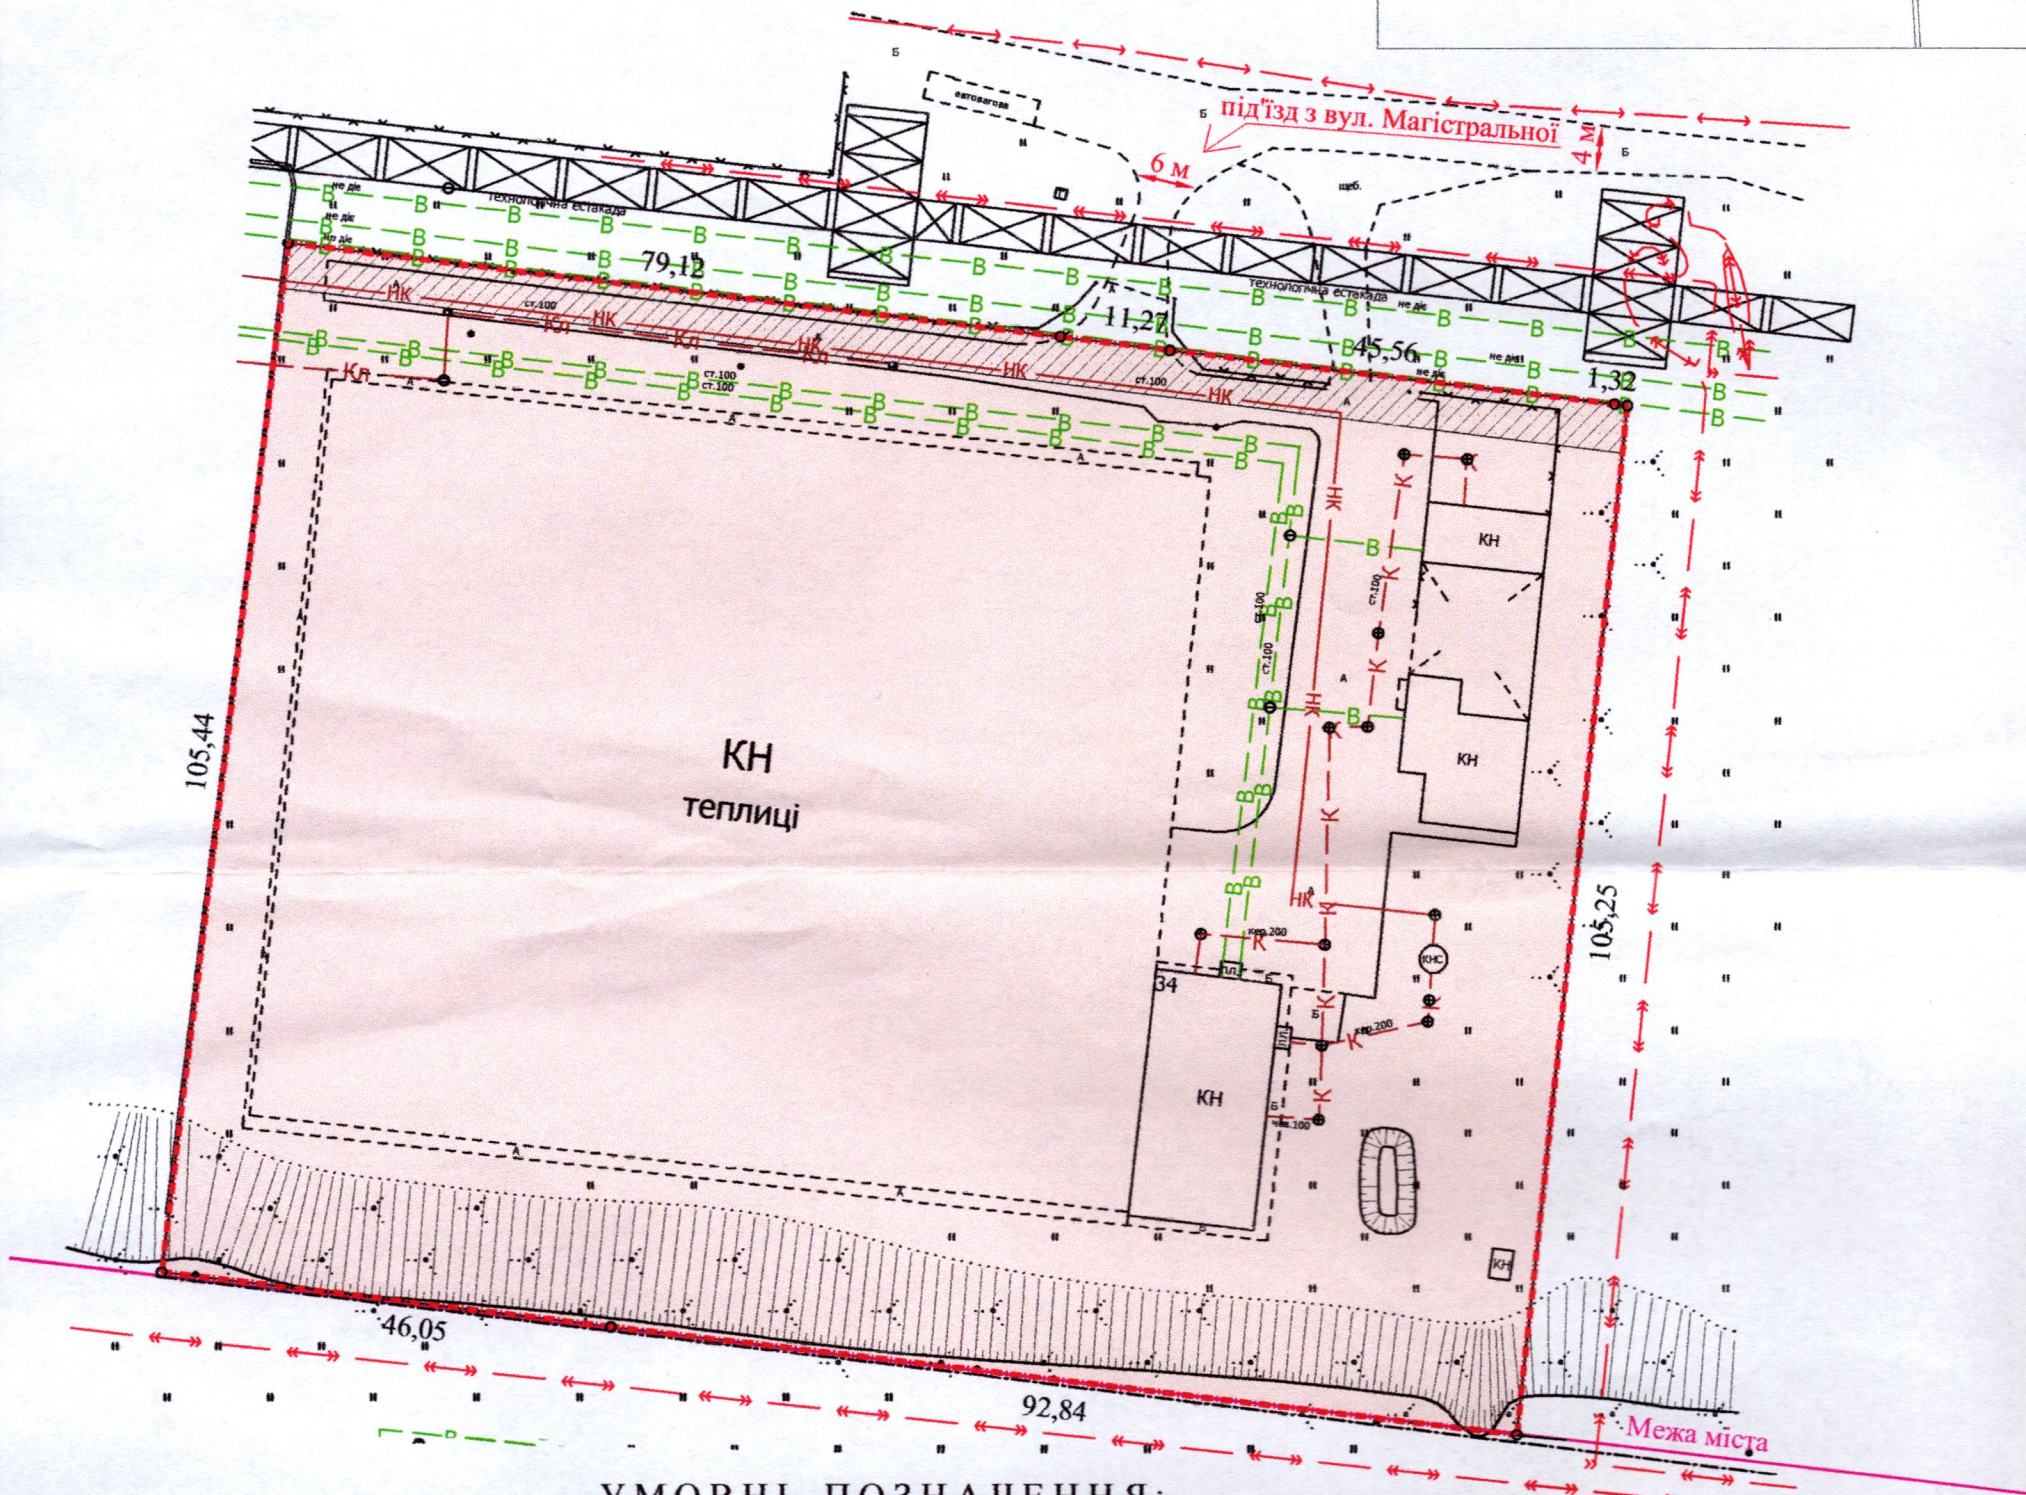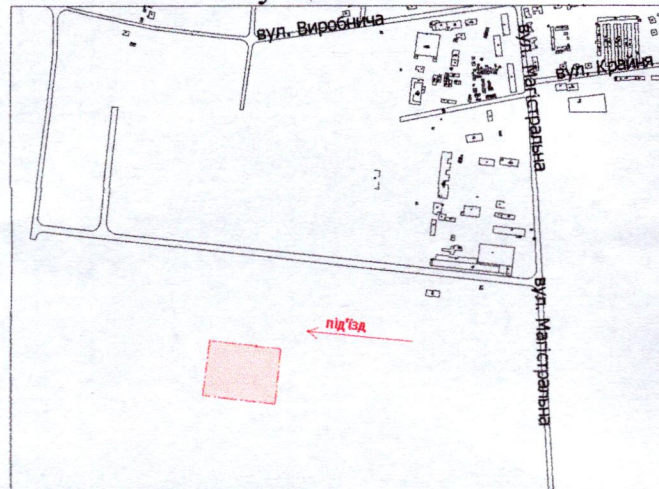

УМОВНІ ПОЗНАЧЕННЯ:

- 1,4550 га — земельна ділянка, що надається в оренду для будівництва та обслуговування нежитлових приміщень (11.02 - для розміщення та експлуатації основних, підсобних і допоміжних будівель та споруд підприємств переробної, машинобудівної та іншої промисловості, включаючи об'єкти оброблення відходів, зокрема із енергогенеруючим блоком)
- 0,0645 га — обмеження, встановлене щодо використання земельної ділянки [охоронна зона навколо інженерних комунікацій (01.08) - водопровід]
- 1,4550 га — обмеження, встановлене щодо використання земельної ділянки [санітарно-захисна зона навколо (уздовж) об'єкта (03.01)]

СЕКРЕТАР МІСЬКОЇ РАДИ

Юрій БЕЗПЯТКО

Директор	Заводський В.М.	Масштаб 1: 750	
Перевірив	Заводський В.М.		
Виконав	Сілюк О.П.	Площа земельної ділянки (га)	3 нх
	ВАСИЛЬ МИХАЙЛОВИЧ № 002215		в оренду (га)
	ПП «Луцькземресурс»	1,4550	1,4550