

ПЛАН
земельної ділянки

Додаток до рішення міської ради
№ _____ від "___" _____ 20__ р.



Кадастровий №: 0710100000:22:055:0061

Місце розташування: м. Луцьк, просп. Соборності, 20-В

Землекористувач:

фізична особа-підприємець Несмянович Олександр
Ростиславович

Ситуаційна схема

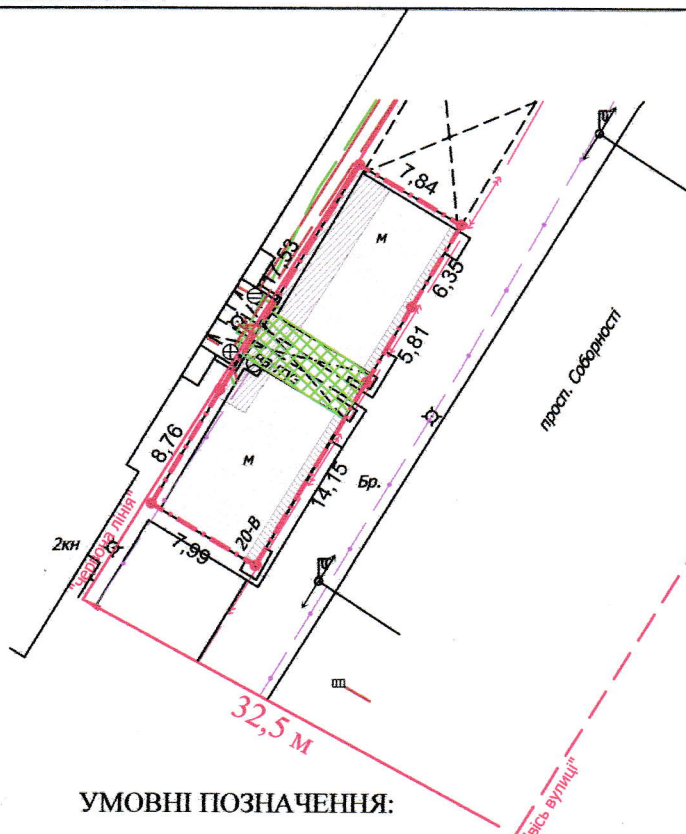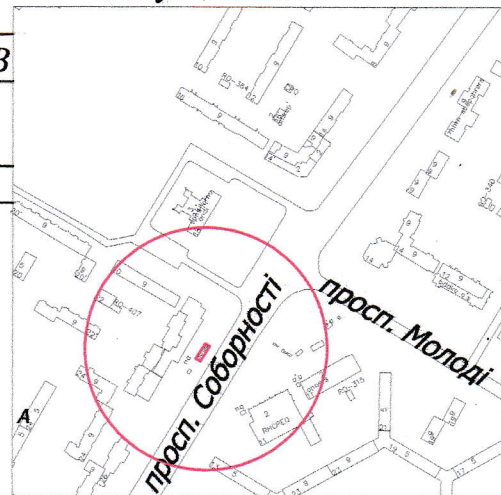

УМОВНІ ПОЗНАЧЕННЯ:

- 0,0209 га - земельна ділянка, що надається в оренду для обслуговування магазину промислових товарів (03.07 - для будівництва та обслуговування будівель торгівлі)
- 0,0209 га - земельна ділянка, Луцької міської територіальної громади, в особі Луцької міської ради право власності на яку зареєстровано в Державному реєстрі речових прав на нерухоме майно від 05.03.2025, номер відомостей про речове право: 58909122
- 0,0209 га - обмеження, встановлене щодо використання земельної ділянки [зона регулювання забудови (01.02.2)]
- 0,0018 га - обмеження, встановлене щодо використання земельної ділянки [охоронна зона навколо (уздовж) об'єкта енергетичної системи (01.05) - підземна кабельна лінія електропередачі]
- 0,0043 га - обмеження, встановлене щодо використання земельної ділянки [охоронна зона навколо інженерних комунікацій (01.08) - каналізація]
- 0,0209 га - обмеження, встановлене щодо використання земельної ділянки [території в червоних лініях (06.01.1)]
- 0,0027 га - обмеження, встановлене щодо використання земельної ділянки [право проходів та проїздів на велосипеді (07.01)]

СЕКРЕТАР МІСЬКОЇ РАДИ

Юрій БЕЗПЯТКО

ФОП - підприємець Відповідальний за якість робіт	Ляшук О.С. Ляшук О.С.	Масштаб 1: 500	
Олександр Степанович Фізична особа-підприємець Ляшук Олександр Степанович		Площа земельної ділянки (га)	З них в оренду (га)
		0,0209	0,0209