
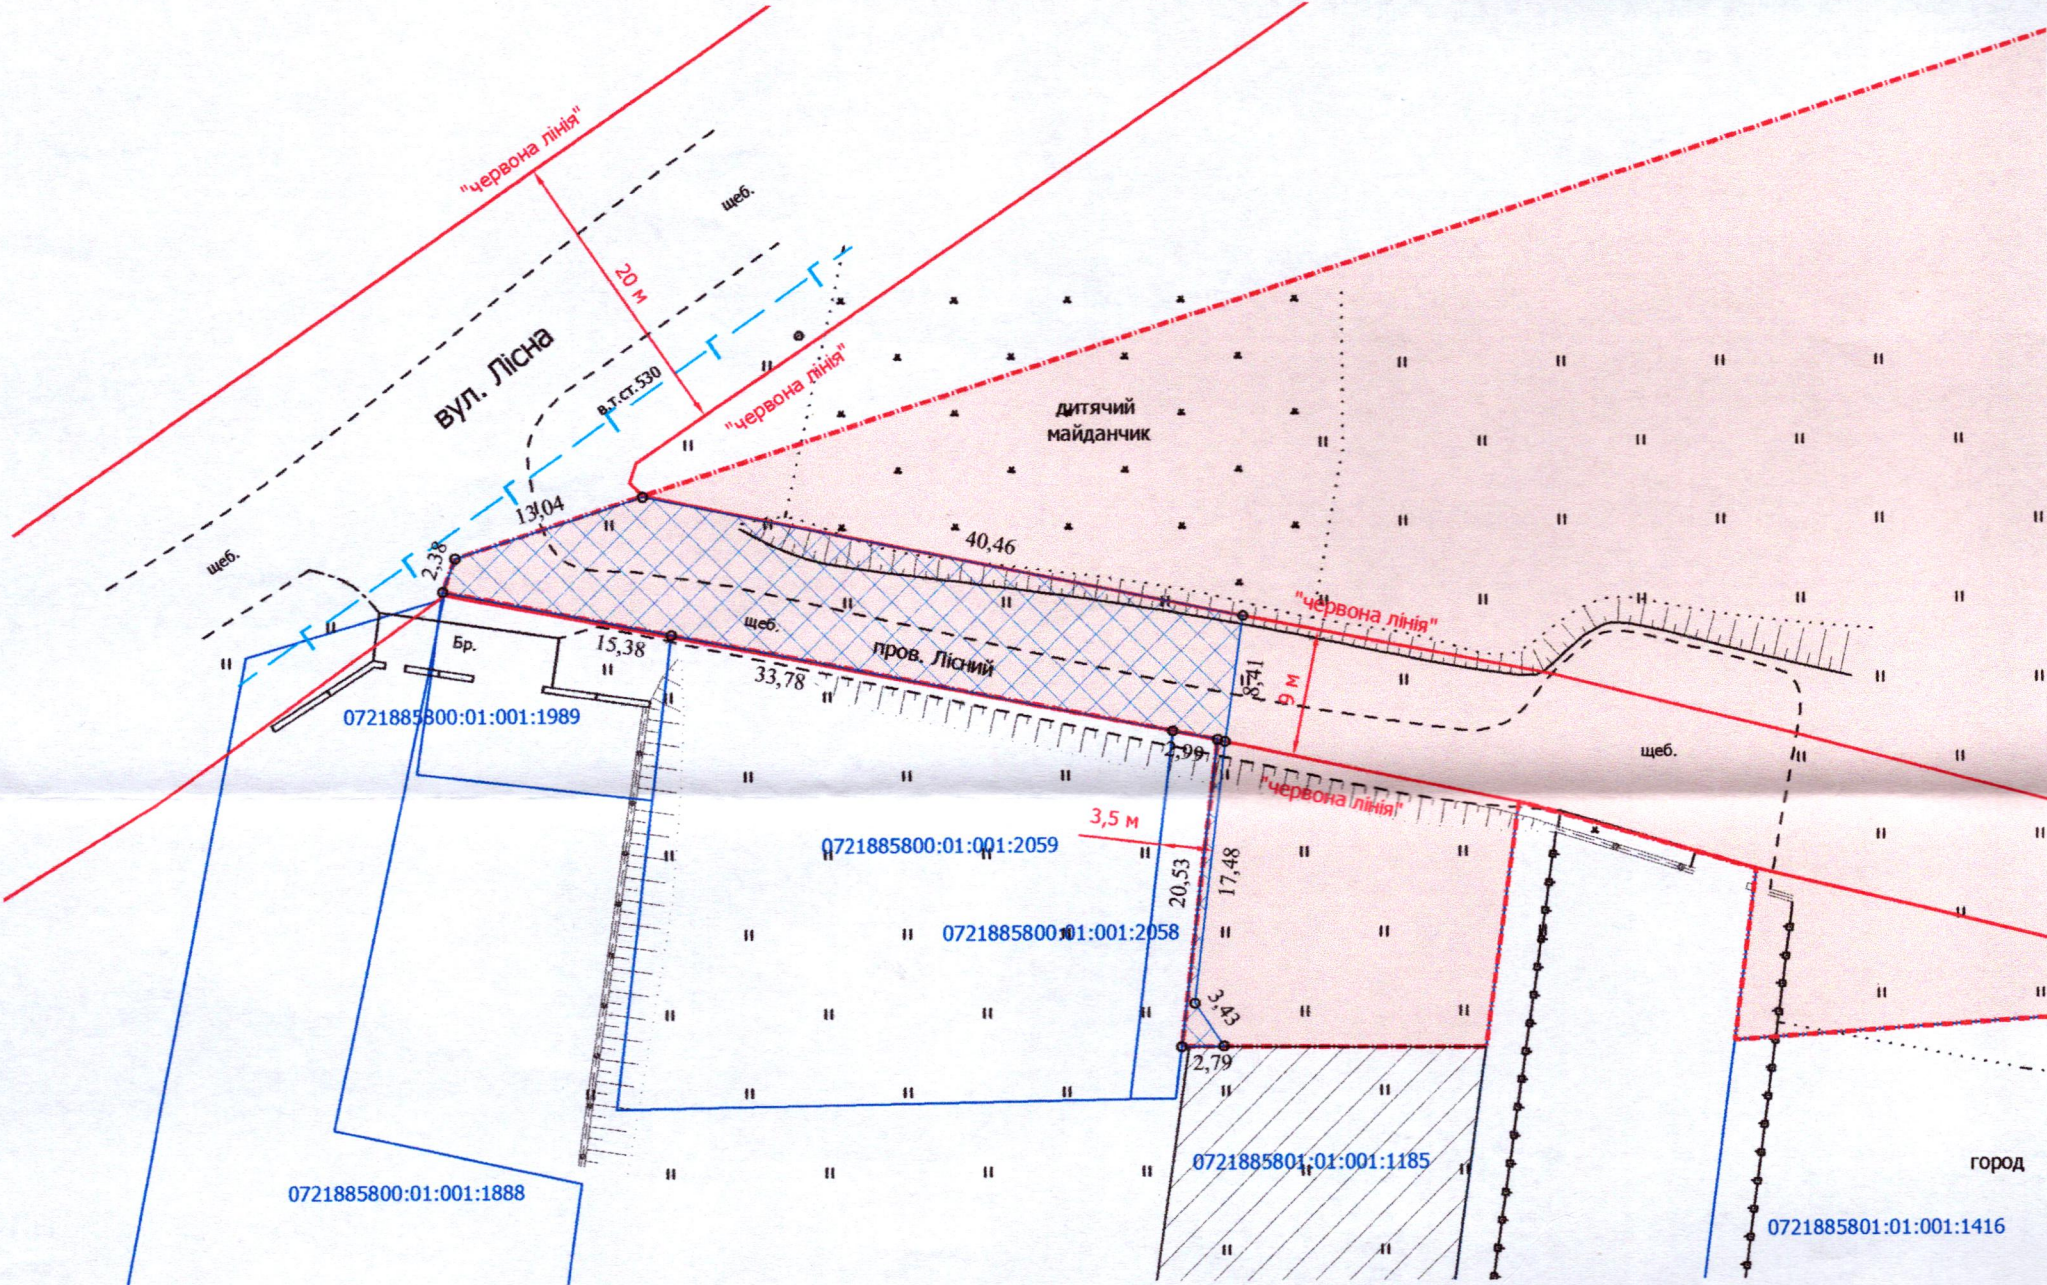


ПЛАН
земельної ділянки

Кадастровий номер: 0721885800:01:001:1952
Місце розташування: Волинська область, Луцький район, с. Прилуцьке
Власник: Луцька міська територіальна громада, в особі Луцької міської ради
Сервітуарій: громадянин Макарчук Василь Анатолійович

Додаток до рішення міської ради
№ _____ від "___" _____ 202__ р.

Ситуаційний план

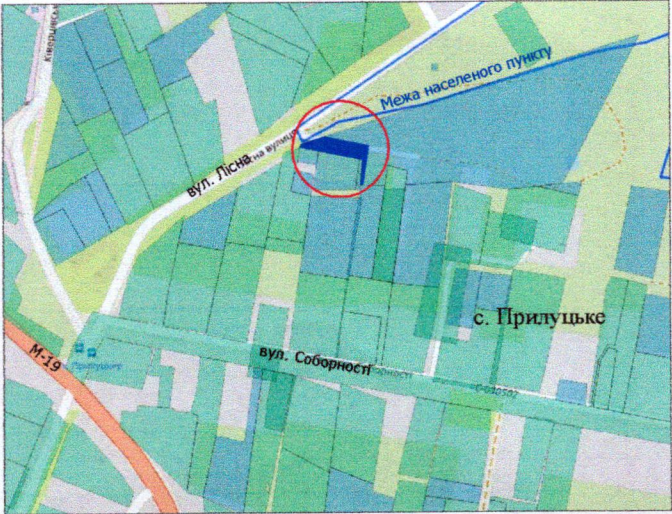

УМОВНІ ПОЗНАЧЕННЯ

- 1,5738 га** — земельна ділянка Луцької міської територіальної громади, в особі Луцької міської ради, право власності на яку зареєстровано в Державному реєстрі речових прав на нерухоме майно 29.07.2024, номер відомостей про речове право: 56080858, землі запасу земельні ділянки кожної категорії земель, які не надані у власність або користування громадянам чи юридичним особам (16.00), з кадастровим номером 0721885800:01:001:1952, на яку поширюється право земельного сервітуту
- 0,0422 га** — обмеження, що планується до встановлення щодо використання земельної ділянки [земельний сервітут (07.02) - право проїзду на транспортному засобі по наявному шляху]
- 0,1469 га** — земельна ділянка гр. Макарчука В.А., право власності на яку зареєстровано в Державному реєстрі речових прав на нерухоме майно 13.07.2018, номер запису про право власності: 27035701, з кадастровим номером 0721885801:01:001:1185, для ведення особистого селянського господарства (01.03)

СЕКРЕТАР МІСЬКОЇ РАДИ

Юрій БЕЗПЯТКО

Директор Перевірив Виконав	Завадський В.М. Завадський В.М. Сітков О.П.	Масштаб 1: 1 500	
Міс. Луцьк	ЗЕМ. РЕСУРС	Площа земельної ділянки (га)	3 них
		1,5738	-