

ПЛАН  
земельної ділянки



Додаток до рішення міської ради  
№ \_\_\_\_\_ від "\_\_\_\_" \_\_\_\_\_ 20\_\_ р.

Кадастровий номер: 0710100000:21:009:0057

Місце розташування: м. Луцьк, вул. Державності, 54

Землекористувачі: громадянка Бохонкович Олена Володимирівна (3/8)  
громадянка Лучко Тетяна Миколаївна (1/8)  
громадянин Гапон Аркадій Володимирович (2/8)  
громадянка Чабан Ніна Володимирівна (2/8)

Ситуаційна схема

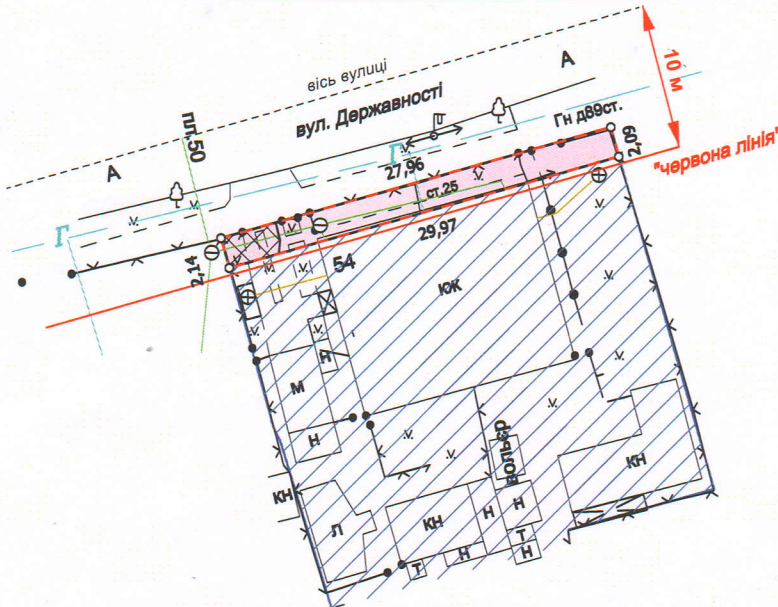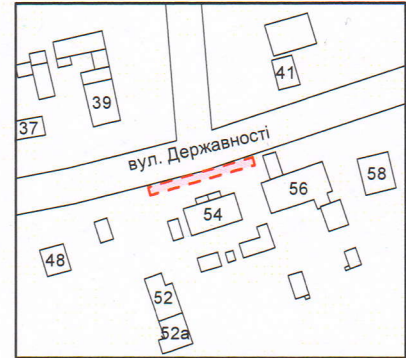

УМОВНІ ПОЗНАЧЕННЯ

- 0,0059 га — земельна ділянка, що надається в оренду в межах "червоних ліній" для обслуговування жилого будинку, господарських будівель і споруд [02.01 - для будівництва і обслуговування житлового будинку, господарських будівель і споруд (присадибна ділянка)] (частка гр. Бохонкович О.В. - 3/8, що становить 0,0022 га, частка гр. Гапона А.В. - 2/8, що становить 0,0015 га, частка гр. Лучко Т.М. - 1/8, що становить 0,0007 га, частка гр. Чабан Н.В. - 2/8, що становить 0,0015 га)
- 0,0059 га — земельна ділянка, що була надана в оренду гр. Лучко Л.Д., гр. Лучко Т.М., гр. Гапону А.В., гр. Чабан Н.В. згідно з договором оренди землі від 16.06.2011 за № 071010004000079
- 0,1000 га — земельна ділянка гр. Бохонкович О.В., гр. Гапона А.В., гр. Лучко Т.М., гр. Чабан Н.В., право власності на яку зареєстровано в Державному реєстрі речових прав на нерухоме майно від 05.05.2021, номери відомостей про речове право: 41806678, 41806751, 41806719, 41806810 відповідно, для будівництва та обслуговування жилого будинку, господарських будівель і споруд
- 0,0059 га — обмеження, встановлене щодо використання земельної ділянки [зона охорони археологічного культурного шару (01.02.4)]
- 0,0008 га — обмеження, встановлене щодо використання земельної ділянки [охоронна зонанавколо інженерних комунікацій (01.08) - водопровід]
- 0,0059 га — обмеження, встановлене щодо використання земельної ділянки [території в червоних лініях (06.01.1)]

СЕКРЕТАР МІСЬКОЇ РАДИ

Юрій БЕЗПЯТКО

|                                      |              |                        |               |
|--------------------------------------|--------------|------------------------|---------------|
| ФОП КОРТОУС В.М.                     |              | Масштаб 1:500          |               |
| Сертифікований інженер-землепорядник | КОРТОУС В.М. | Площа                  | З них         |
|                                      |              | земельної ділянки (га) | в оренду (га) |
|                                      |              | 0,0059                 | 0,0059        |