

ПЛАН
земельної ділянки

Кадастровий номер: 0721882700:06:000:0062

Місце розташування: *Волинська область, Луцький район,
за межами населених пунктів Луцької міської територіальної
громади (с. Жидичин)*

Власник: *громадянка Цісар Тетяна Іванівна
(свідоцтво про право на спадщину за законом від 09.05.2024
№1-1339, згідно з сертифікатом на право на земельну частку
(пай) в колишньому КСП «Надія» серія ВЛ № 0096547 від
11.08.1997, який зареєстрований у Книзі реєстрації сертифікатів
на право на земельну частку (пай) від 21.10.1997 за № 588*

УМОВНІ ПОЗНАЧЕННЯ


- 1,4021 га
- виділення в натурі (на місцевості) земельної частки (паю) № 253 (рілля), відповідно до свідоцтва про право на спадщину за законом від 23.04.2024 № 2-539, згідно з сертифікатом на право на земельну частку (пай) в колишньому КСП «Надія» серія ВЛ № 0213241 від 11.08.1997, який зареєстрований у Книзі реєстрації сертифікатів на право на земельну частку (пай) від 21.10.1997 за № 588, для ведення особистого селянського господарства (01.03)
- 1,4021 га
- обмеження, встановлене щодо використання земельної ділянки [зона обмежень забудови щодо умов авіаційного шуму (06.05.3)]

Додаток до рішення міської ради
№ _____ від "___" _____ 202__ р.

Ситуаційна схема



— межа с. Жидичин

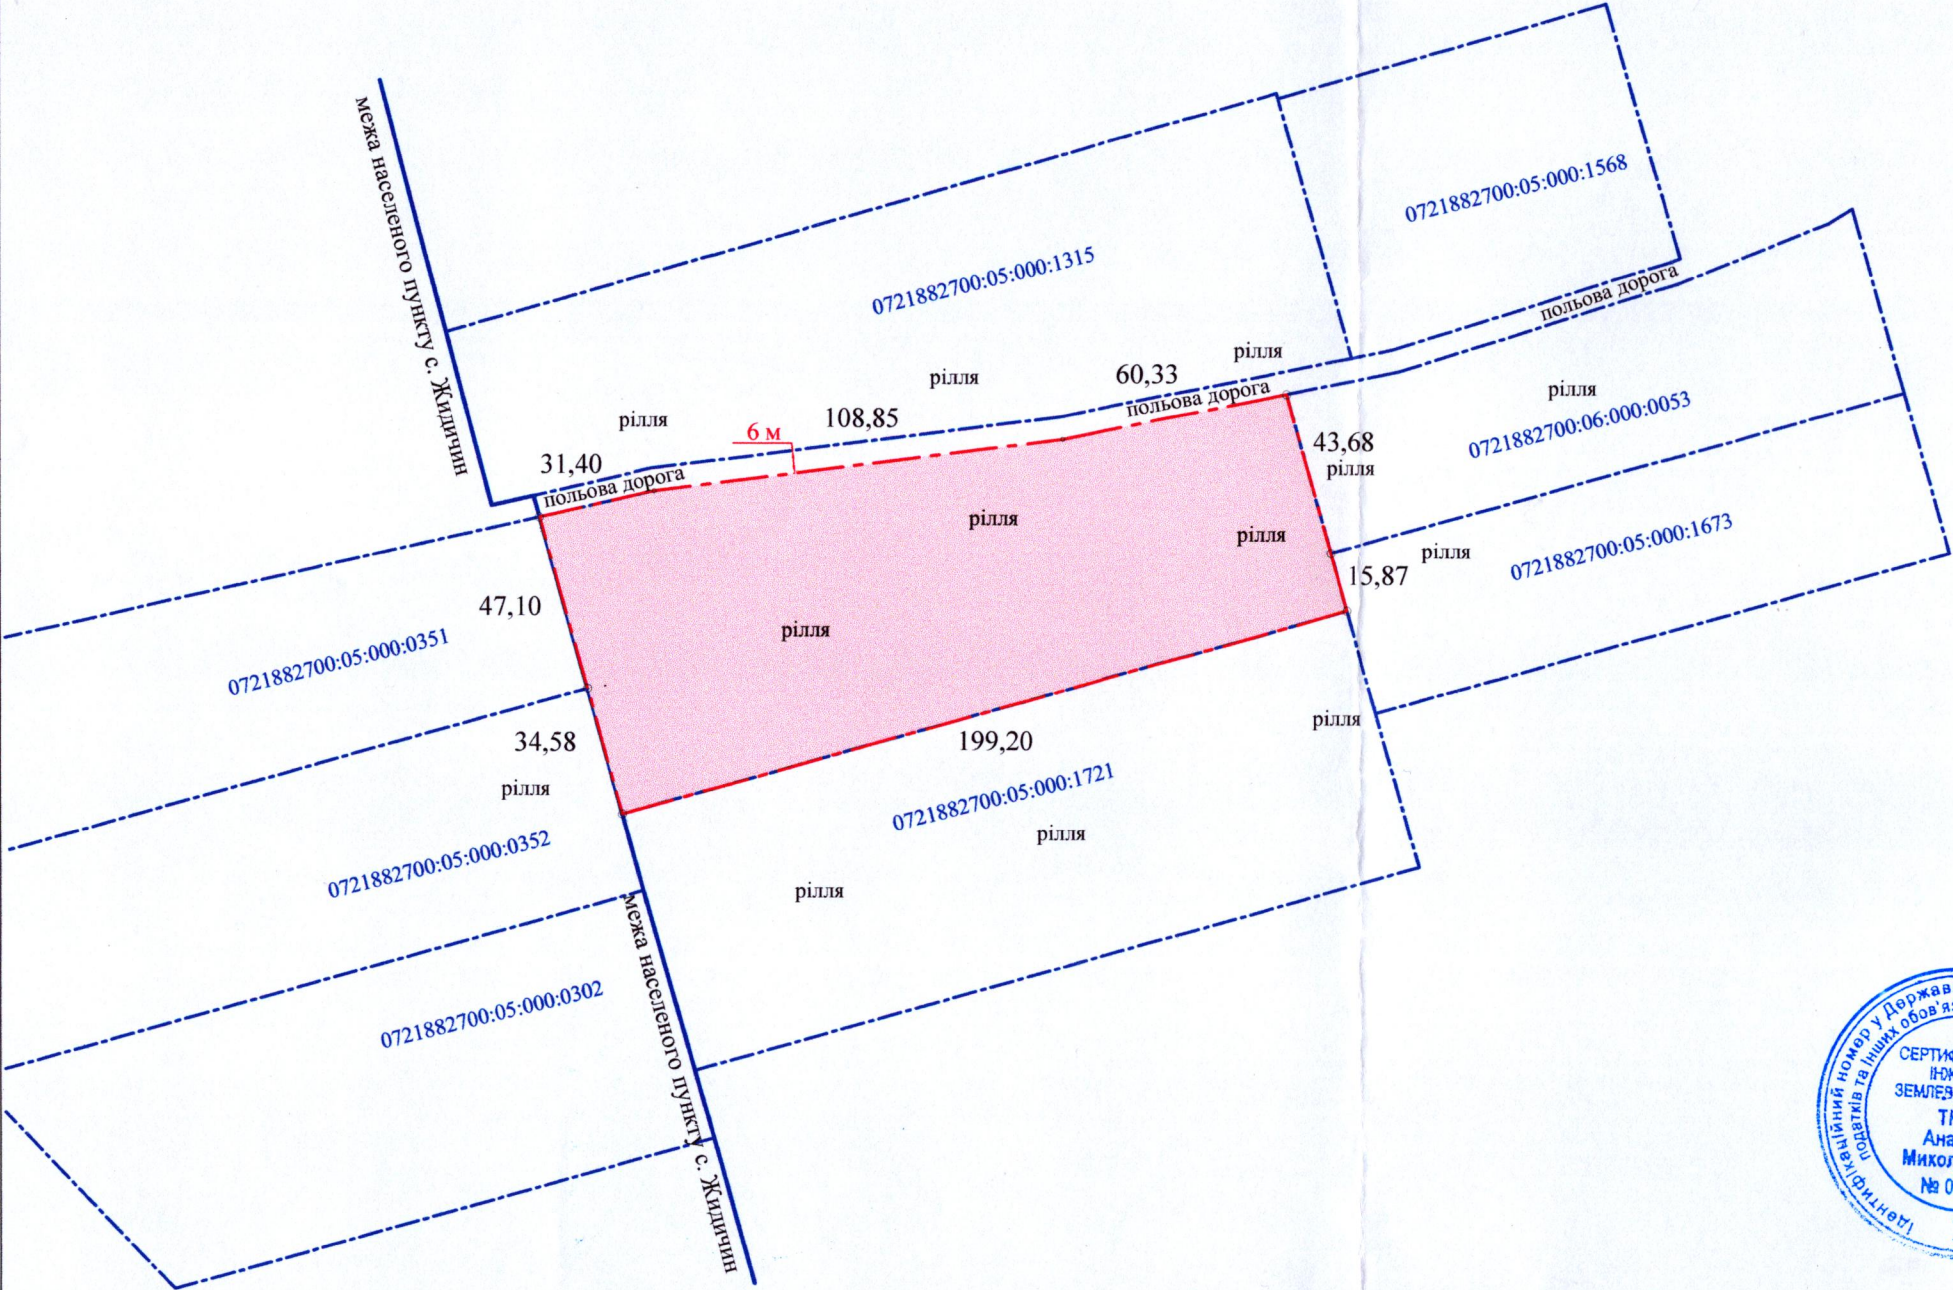

СЕКРЕТАР МІСЬКОЇ РАДИ _____Юрій БЕЗПЯТКО



А.М. Труш	Масштаб 1: 2000	
А.М. Труш		
А.М. Труш		
Площа ділянки (га)	З них у власність (га)	
1,4021	1,4021	