


Додаток до рішення міської ради
№ _____ від " ____ " _____ 20__ р.

Ситуаційна схема

**ТОВАРИСТВО З ОБМЕЖЕНОЮ ВІДПОВІДАЛЬНІСТЮ
«МАГАЗИН КВІТИ»**

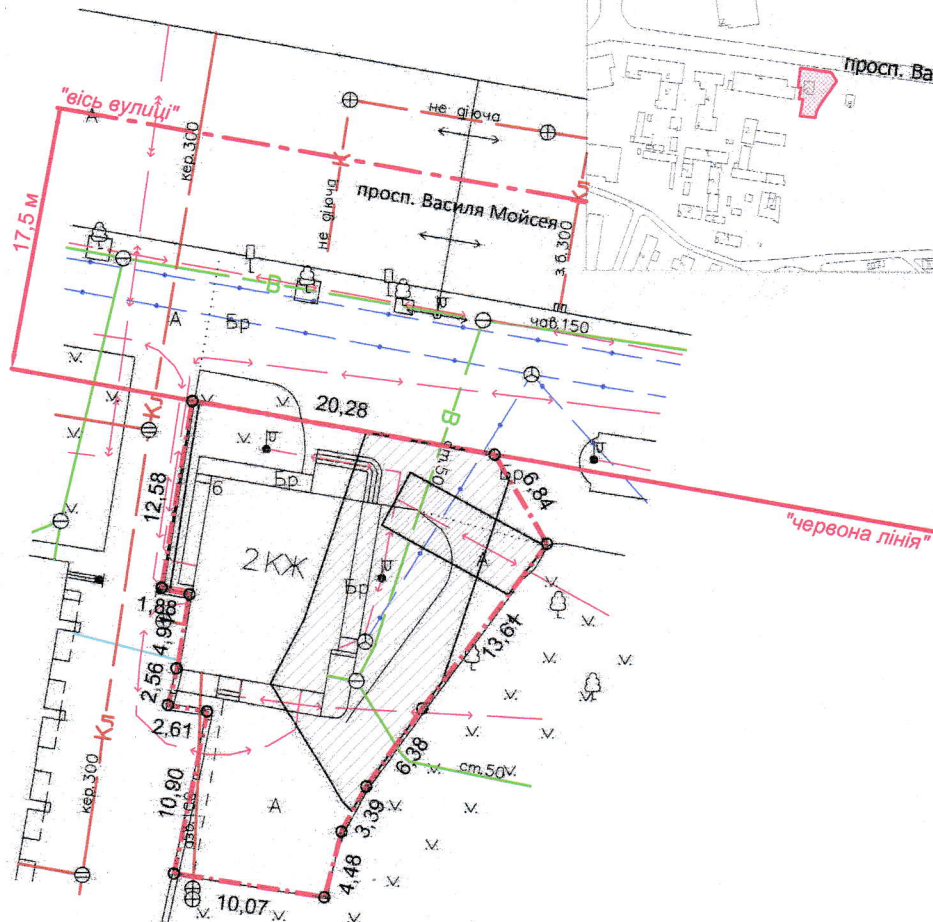

0,0528 га	- земельна ділянка, що надається в оренду для будівництва та обслуговування магазину-салону «Квіти» [03.07 - для будівництва та обслуговування будівель торгівлі]
0,0039 га	- обмеження, встановлене щодо використання земельної ділянки [охоронна зона навколо (уздовж) об'єкта енергетичної системи (01.05) - підземна кабельна лінія електропередачі]
0,0218 га	- обмеження, встановлене щодо використання земельної ділянки [охоронна зона навколо інженерних комунікацій (01.08) - водопровід, каналізація]
0,0528 га	- обмеження, встановлене щодо використання земельної ділянки [зона охорони археологічного культурного шару (01.02.4)]

Юрій БЕЗПЯТКО

ФОП	Ляшук О.С.	Масштаб 1: 500	
Відповідальний за якість робіт	Ляшук О.С.		
Фізична особа-підприємець Ляшук Олександр Степанович		Площа земельної ділянки (га)	З них в оренду (га)
		0,0528	0,0528