

ПЛАН
земельної ділянки

Кадастровий №: 0722881000:01:001:0168

Місце розташування: Волинська область,
Луцький район, с. Боголюб, вул. Центральна, 58

Власник:
громадянка Поліщук Ніка Миколаївна


Додаток до рішення міської ради
№ від " " 20 р.

Ситуаційна схема



— - межа с. Боголюб

- УМОВНІ ПОЗНАЧЕННЯ:
- 0.2500 га - земельна ділянка, що передається безоплатно у власність для будівництва і обслуговування житлового будинку, господарських будівель і споруд (присадибна ділянка) - 02.01
 - 0.0130 га - обмеження, встановлене щодо використання земельної ділянки [охоронна зона навколо (уздовж) об'єкта енергетичної системи (01.05) - повітряна лінія електропередачі 0,4 кВ]
 - 0.0036 га - обмеження, встановлене щодо використання земельної ділянки [охоронна зона навколо інженерних комунікацій (01.08) - газопровід]
 - 0.2500 га - обмеження, встановлене щодо використання земельної ділянки [санітарно-захисна зона навколо об'єкта (03.01) - кладовище]

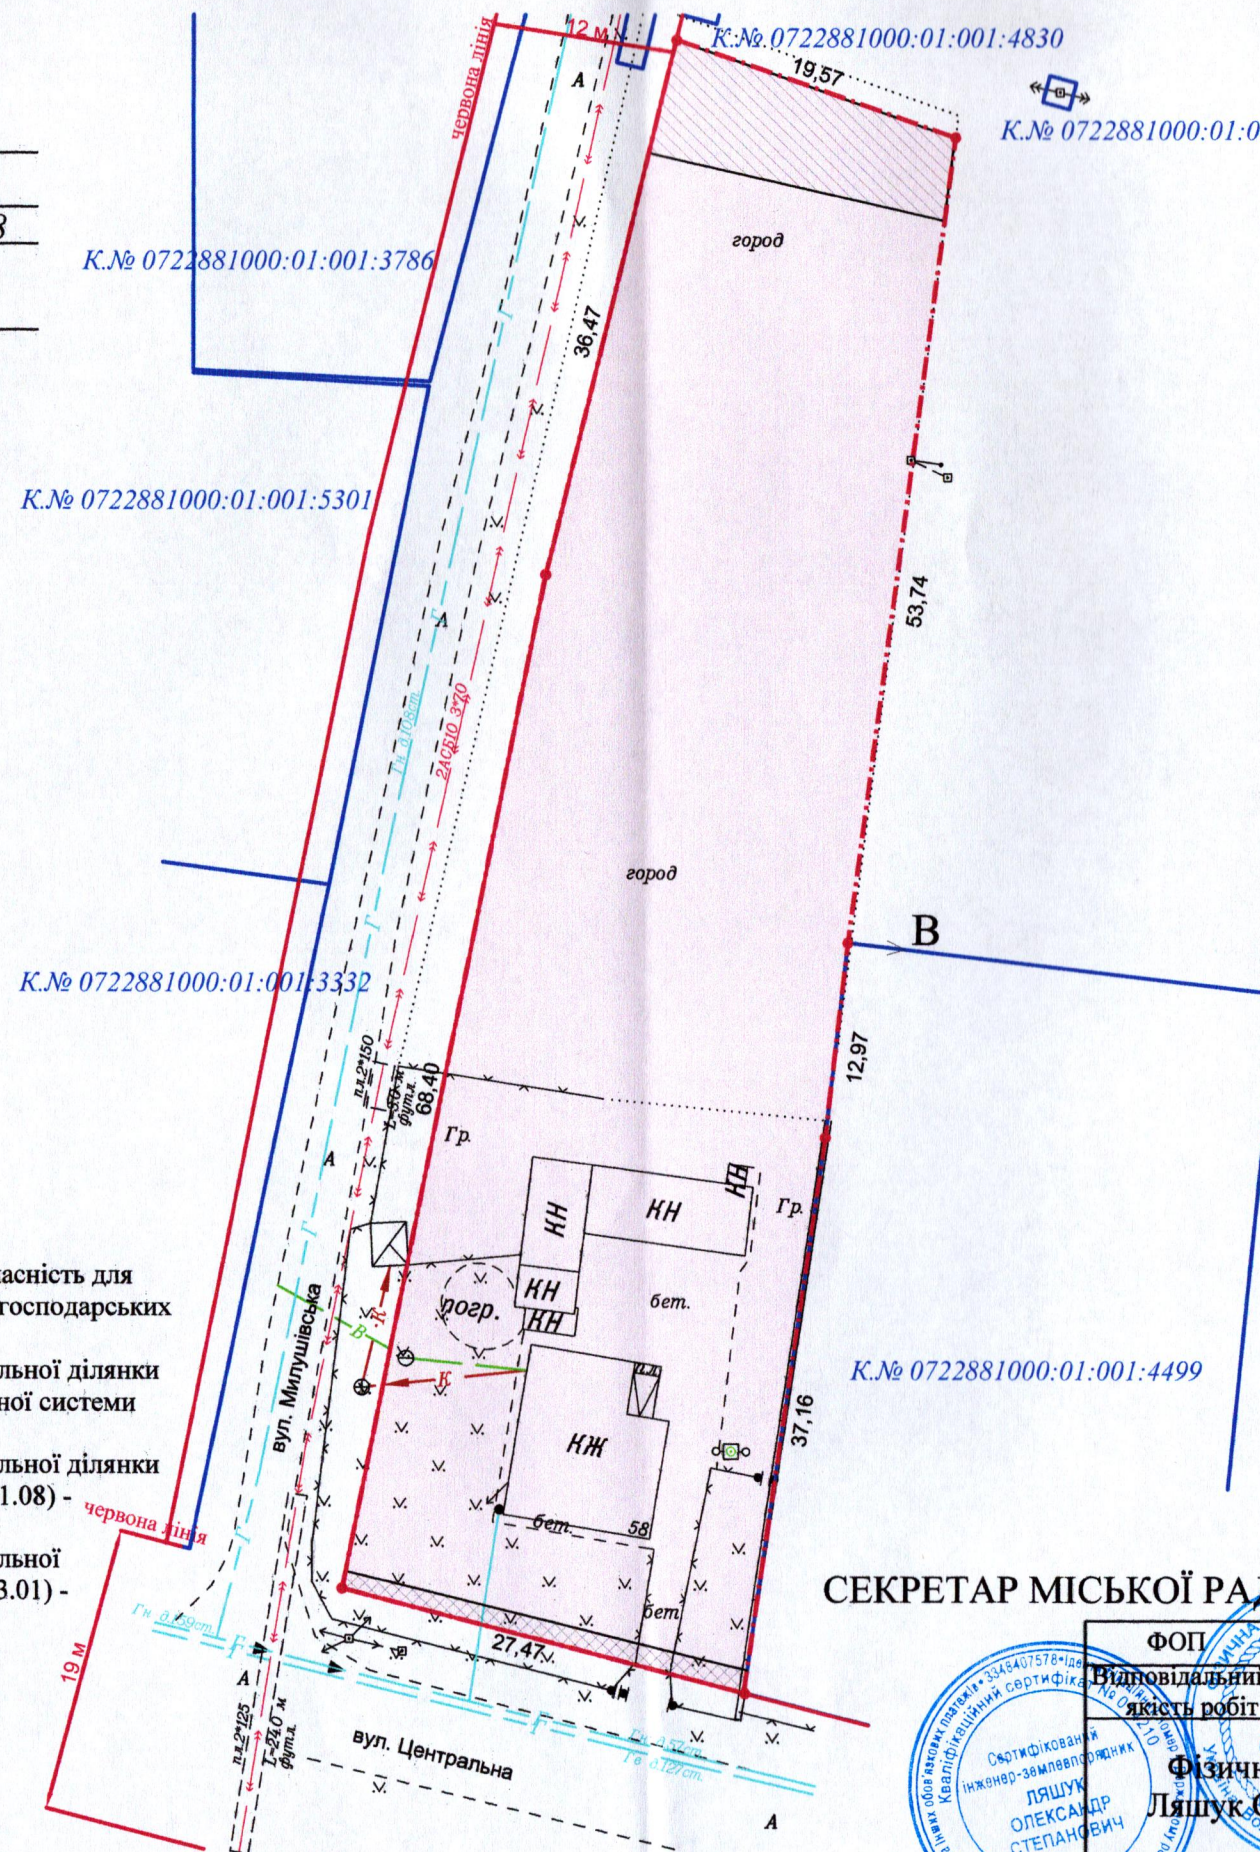

СЕКРЕТАР МІСЬКОЇ РАДИ

Юрій БЕЗПЯТКО



ФОП	Ляшук О.С.	Масштаб 1: 500	
Відповідальний за якість робіт	Ляшук О.С.		
Фізична особа-підприємець Ляшук Олександр Степанович		Площа земельної ділянки (га)	З них у власність
		0,2500	0,2500