

земельної ділянки


0722881000:03:001:0563

Волинська область, Луцький район, с. Тарасове


громадянин Герук Валерій Олексійович

Додаток до рішення міської ради
№ _____ від "___" _____ 202__ р.

Ситуаційна схема

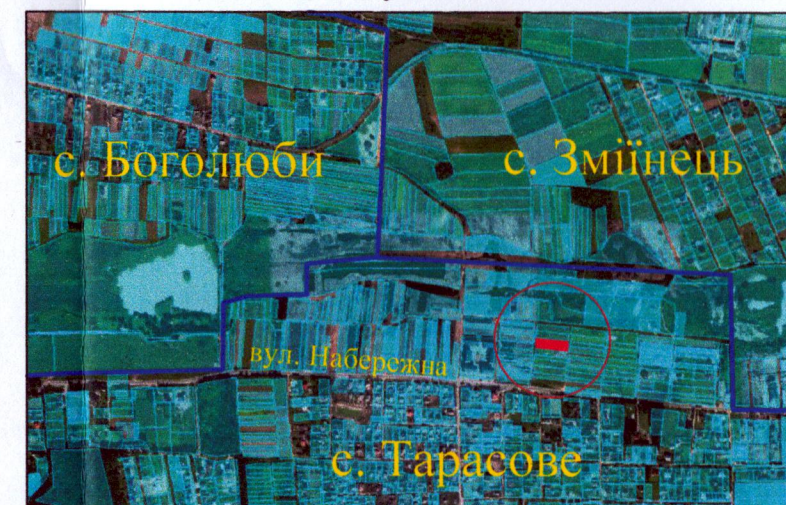

 — межа с. Тарасове

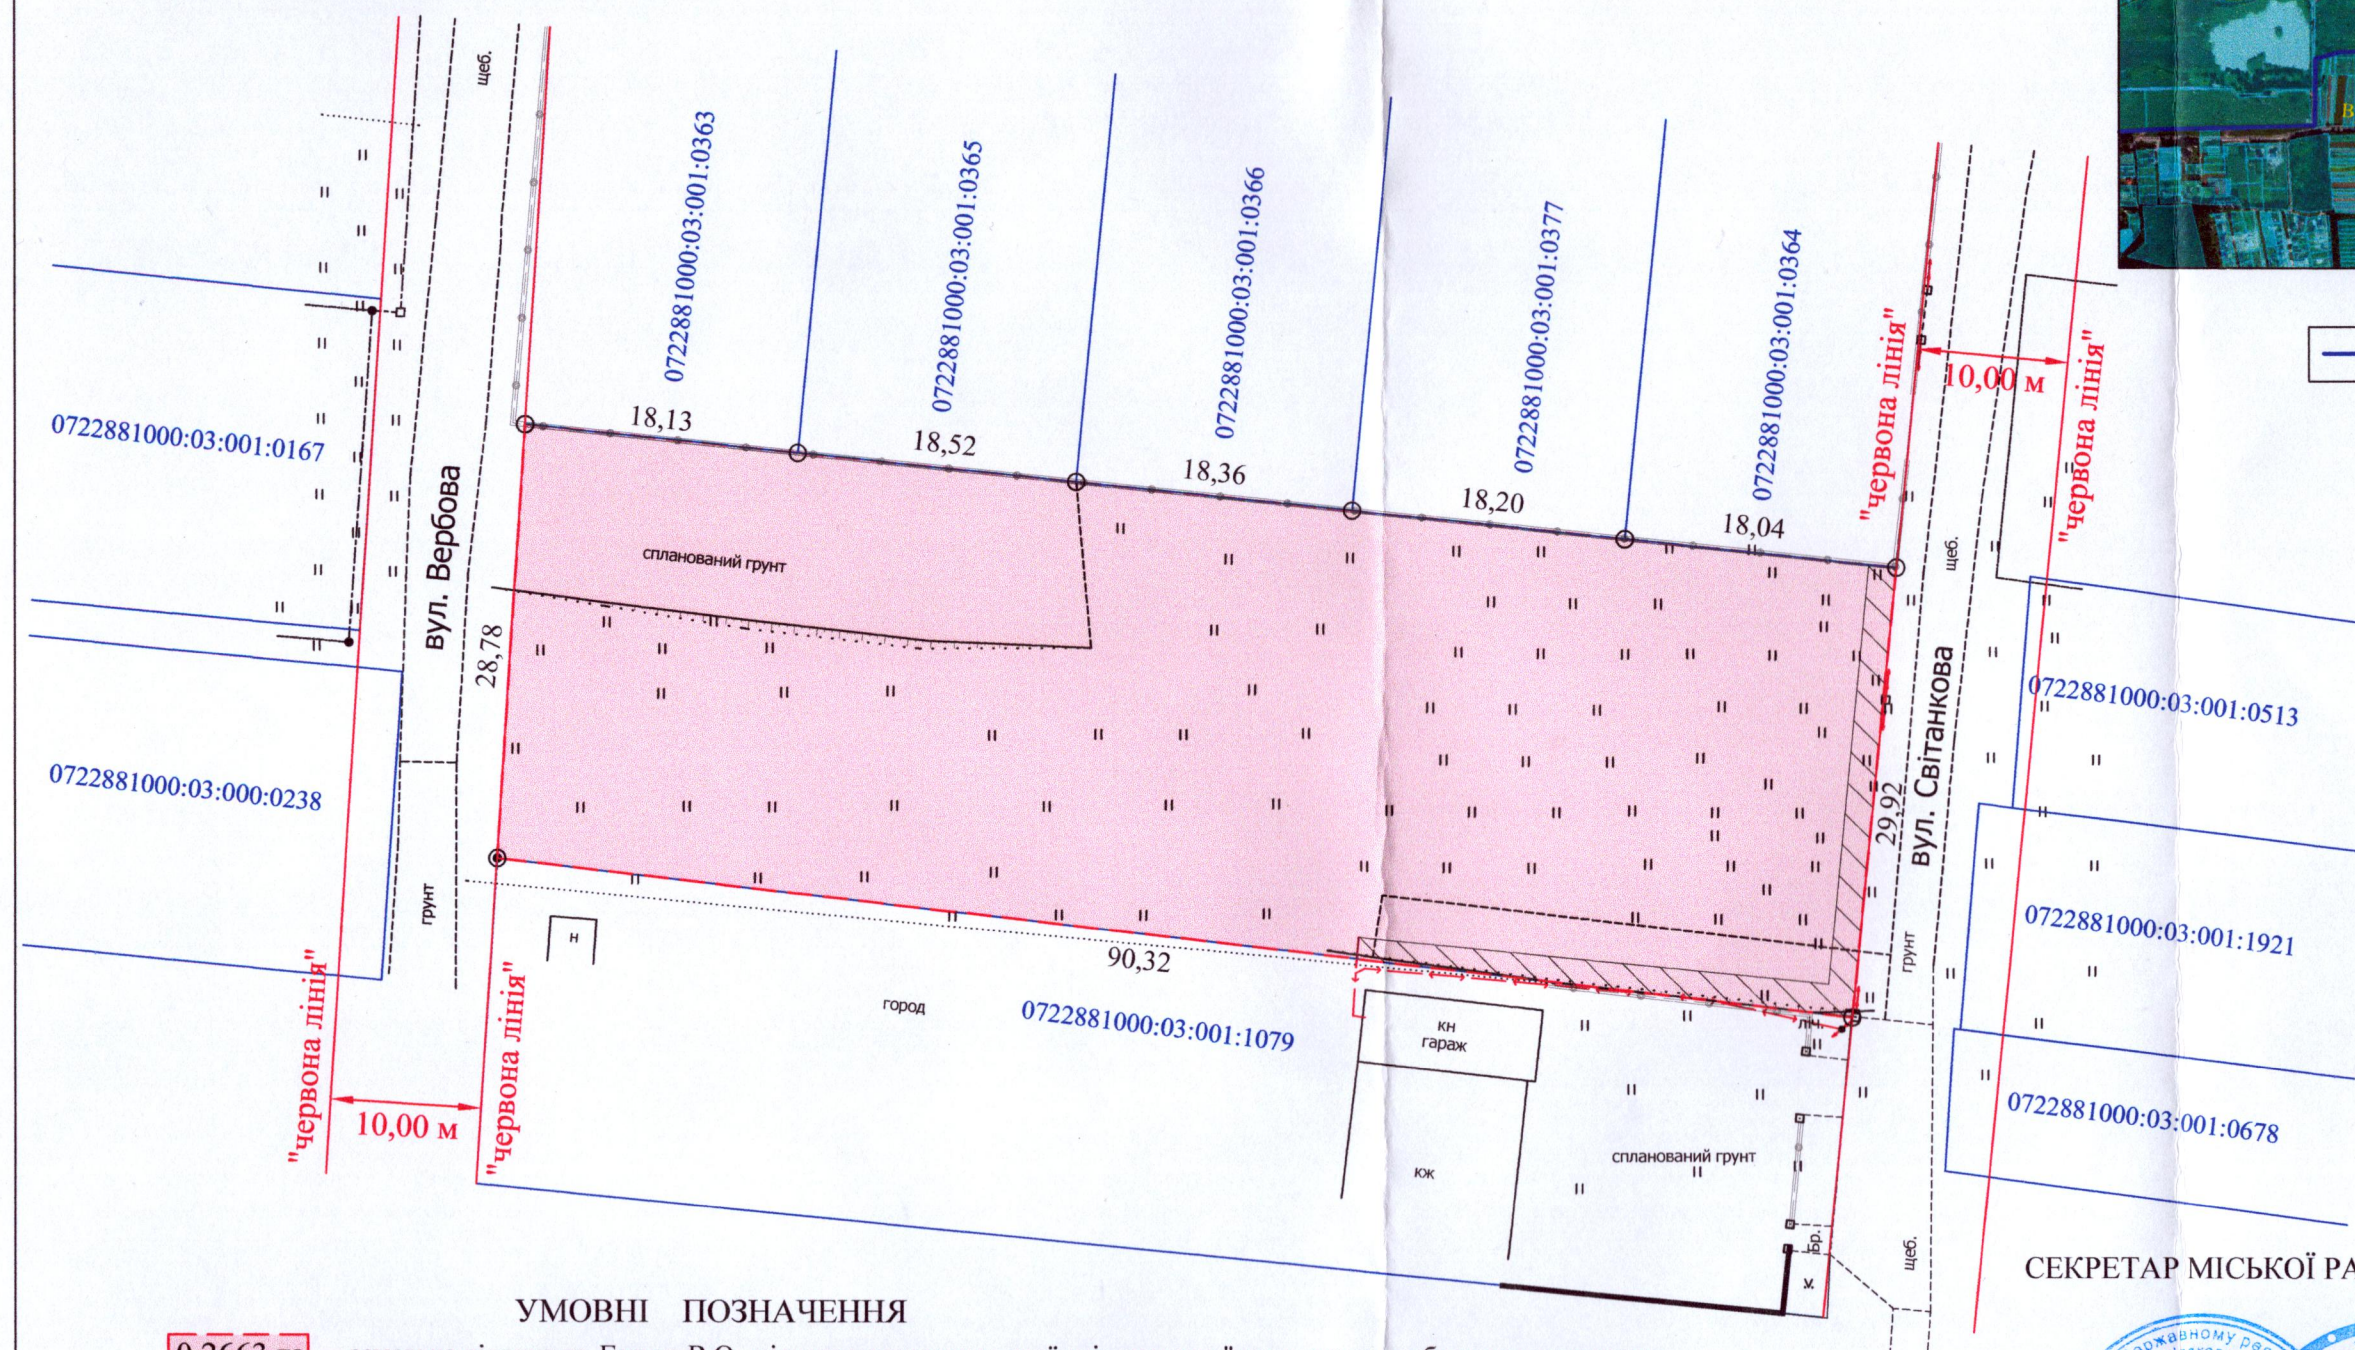

УМОВНІ ПОЗНАЧЕННЯ

0,2663 га — земельна ділянка гр. Герука В.О., цільове призначення якої змінюється з "для ведення особистого селянського господарства" (01.03) на "для будівництва і обслуговування житлового будинку, господарських будівель і споруд (присадибна ділянка)" (02.01)

0,0108 га — обмеження, встановлене щодо використання земельної ділянки [охоронна зона навколо (уздовж) об'єкта енергетичної системи (01.05) - повітряна лінія електропередачі (ПЛ - 0,4 кВ)]

СЕКРЕТАР МІСЬКОЇ РАДИ _____ **Юрій БЕЗПЯТКО**

 Підприємство Відповідає за якість робіт Виконав	А.М. Труш	Масштаб 1: 500	
	А.М. Труш		
	А.М. Труш	Площа ділянки (га)	З них
Фізична особа-підприємець Труш Анатолій Миколайович	0,2663	у власності (зміна цільового)	
		0,2663	