
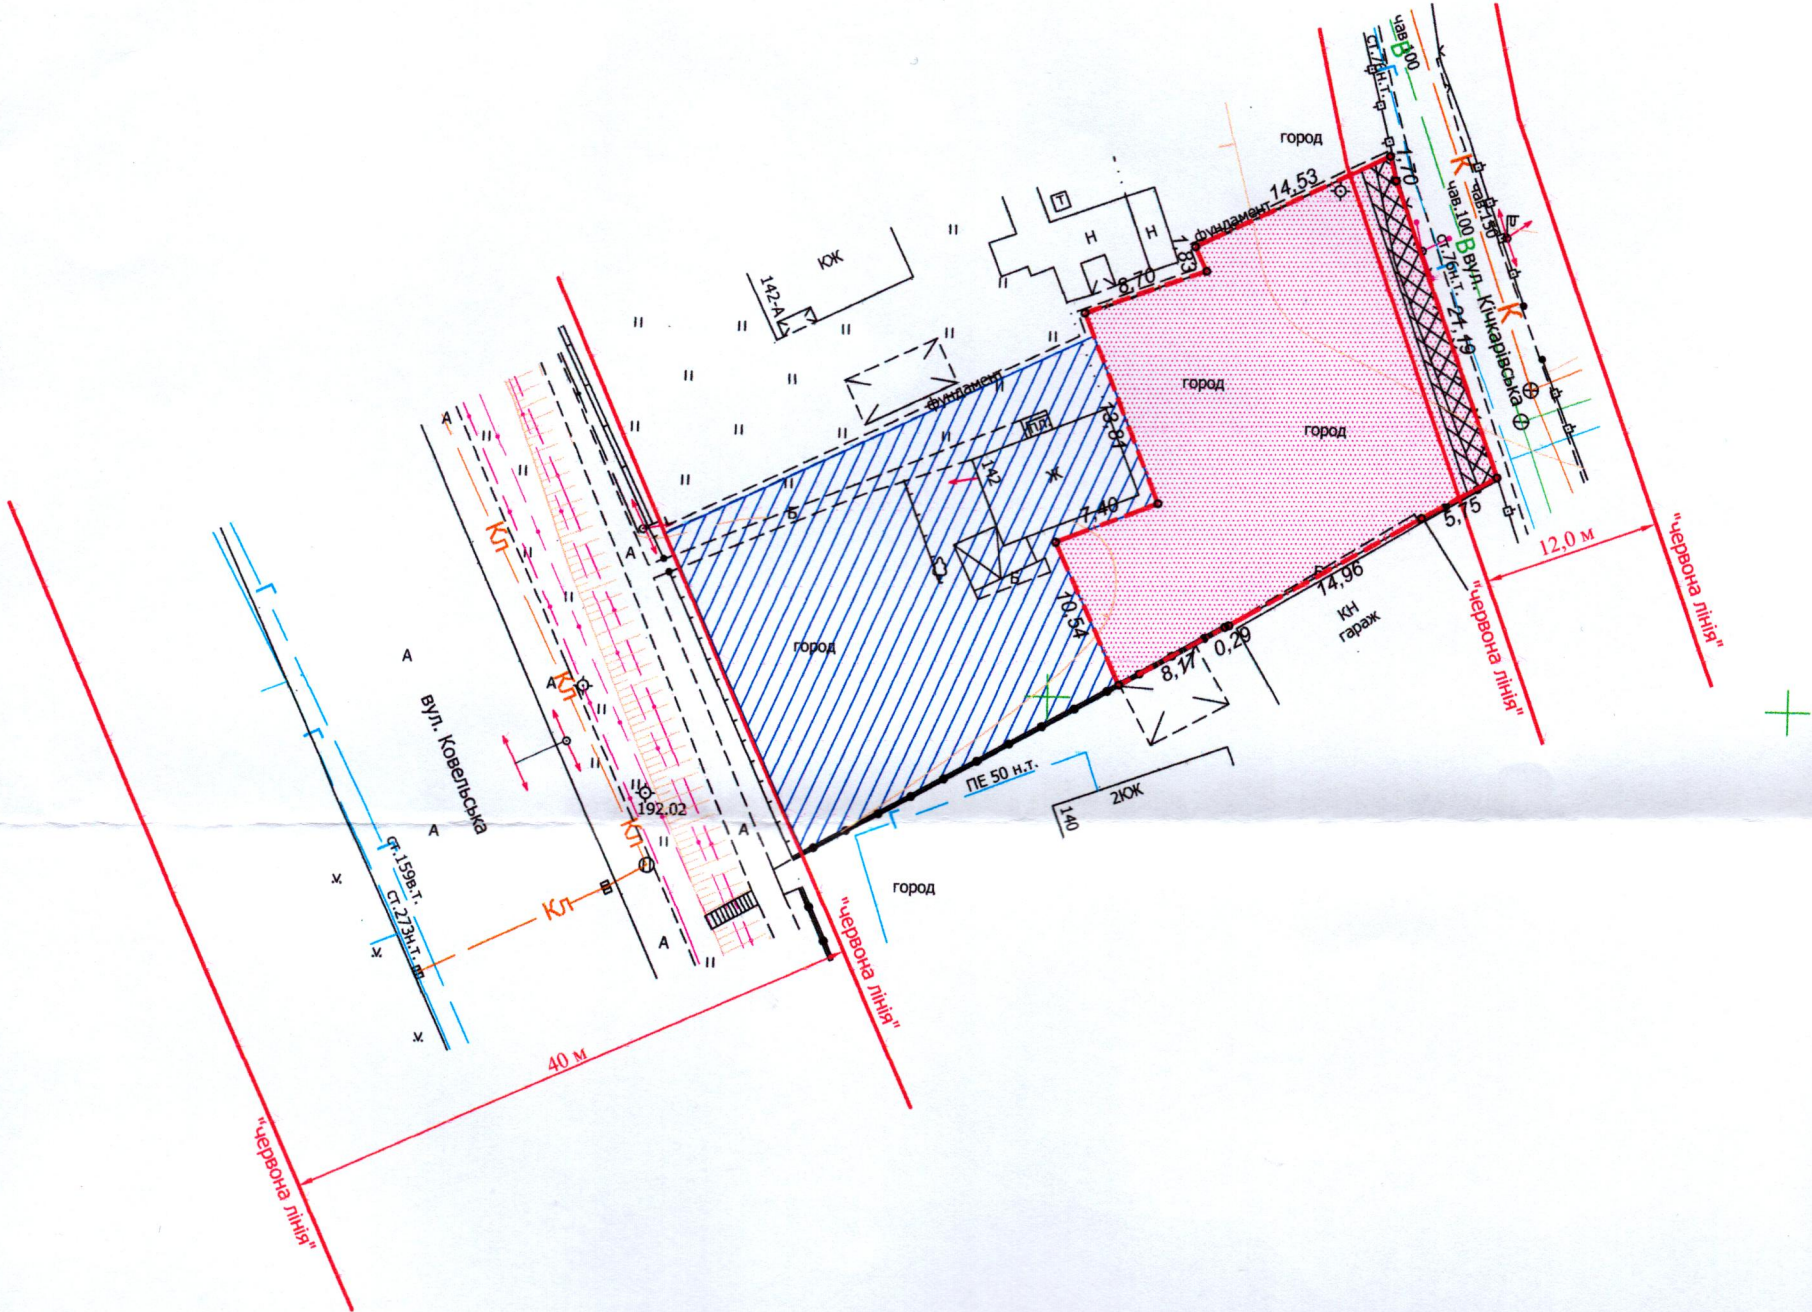


ПЛАН
земельної ділянки

Додаток до рішення міської ради
№ _____ від " ____ " _____ 202_ р.

Кадастровий номер: 0710100000:21:003:0107
Місце розташування: м. Луцьк, вул. Ковельська, 142
Землекористувач: громадянка Масюк Оксана Василівна

Ситуаційна схема

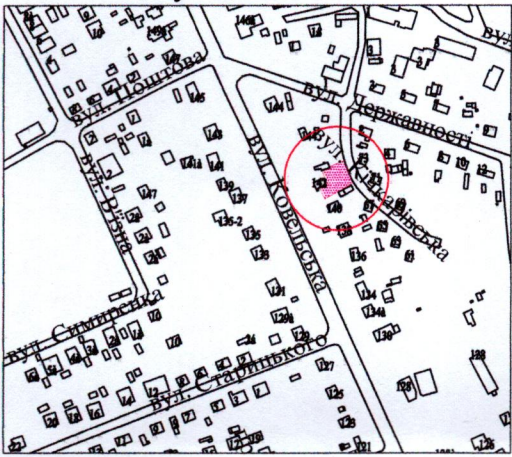

УМОВНІ ПОЗНАЧЕННЯ

- 0,0589 га - земельна ділянка, що надається в оренду для будівництва та обслуговування жилого будинку, господарських будівель і споруд [02.01 - для будівництва і обслуговування житлового будинку, господарських будівель і споруд (присадибна ділянка)]
- 0,0589 га - земельна ділянка, що надана в оренду гр. Логвін Л.В. (право оренди зареєстровано в Державному реєстрі речових прав на нерухоме майно 05.01.2016, номер запису про інше речове право: 12954607), відповідно до договору оренди землі від 18.12.2015
- 0,0639 га - земельна ділянка гр. Масюк О.В., право власності на яку зареєстровано в Державному реєстрі речових прав на нерухоме майно 30.09.2024, номер відомостей про речове право: 56899477, для будівництва і обслуговування житлового будинку, господарських будівель і споруд (присадибна ділянка)
- 0,0036 га - обмеження, встановлене щодо використання земельної ділянки [охоронна зона навколо (уздовж) об'єкта зв'язку (01.04) - повітряна лінія електронної комунікаційної мережі]
- 0,0048 га - обмеження, встановлене щодо використання земельної ділянки [охоронна зона навколо інженерних комунікацій (01.08) - водопровід, газопровід]
- 0,0065 га - обмеження, встановлене щодо використання земельної ділянки [території в червоних лініях (06.01.1)]

СЕКРЕТАР МІСЬКОЇ РАДИ _____ **Юрій БЕЗПЯТКО**

ФОП	Романюк Ю.М.	Масштаб 1:500	
Виконав	Романюк Ю.М.	Площа земельної ділянки (га)	З них в оренду (га)
Фізична особа-підприємець Романюк Юрій Миколайович		0,0589	0,0589