

ПЛАН земельної ділянки

Кадастровий номер: 0722881800:01:001:0256

Місце розташування: вул. Володимирська, 109, с. Забороль,
Луцький район, Волинська область

Землекористувачі:

громадянка Ткачук Наталія Анатоліївна (частка 1/2)

громадянин Чоп Микола Омелянович (частка 1/2)

K.№ 0722881800:01:001:4712

город

K.№ 0722881800:01:001:4711

K.№ 0722881800:01:001:0071


вул. Володимирська
K.№ 0722881800:01:001:4920

УМОВНІ ПОЗНАЧЕННЯ

- 0,2053 га - земельна ділянка, що передається безоплатно у спільну часткову власність для будівництва і обслуговування житлового будинку, господарських будівель і споруд (присадибна ділянка) - 02.01
- 0,0268 га - обмеження, встановлене щодо використання земельної ділянки [охоронна зона навколо інженерних комунікацій (01.08) - водопровід]
- 0,0111 га - обмеження, встановлене щодо використання земельної ділянки [охоронна зона навколо (вздовж) об'єкта енергетичної системи (01.05) - повітряна лінія електропередачі - 0,4 кВ]

Додаток до рішення міської ради
№ _____ від "___" _____ 20__ р.

Ситуаційна схема

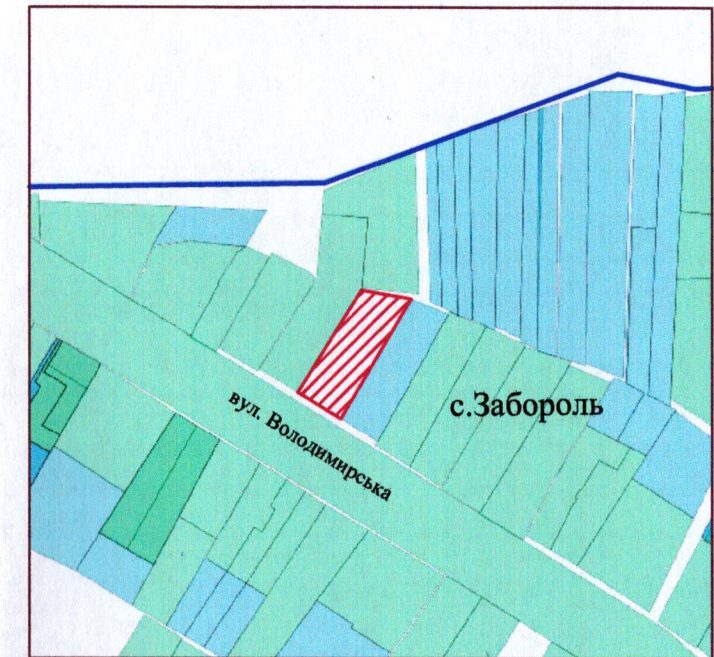

- межа населеного пункту с. Забороль

СЕКРЕТАР МІСЬКОЇ РАДИ

Юрій БЕЗПЯТКО

ФОП		О.С. Ляшук	Масштаб 1: 500	
Відповідальний за якість робіт		О.С. Ляшук		
 ФОП Ляшук Олександр Степанович			Площа земельної ділянки (га)	З них
				у власність
			0,2053	0,2053