



ПЛАН
земельної ділянки

Кадастровий номер: 0722883700:08:000:0275
Місце розташування: Волинська область, Луцький район, с. Княгининок
Власник:
громадянка Романюк Лідія Іванівна
(Свідоцтво про право на спадщину за законом від 21.10.2024 № 1-6362, згідно з сертифікатом на право на земельну частку (пай) в колишньому КСП «Агрофірма "Маяк"» серія ВЛІ № 0225236 від 15.10.1997, який зареєстрований у Книзі реєстрації сертифікатів на земельну частку (пай) від 18.10.1997 за № 488)

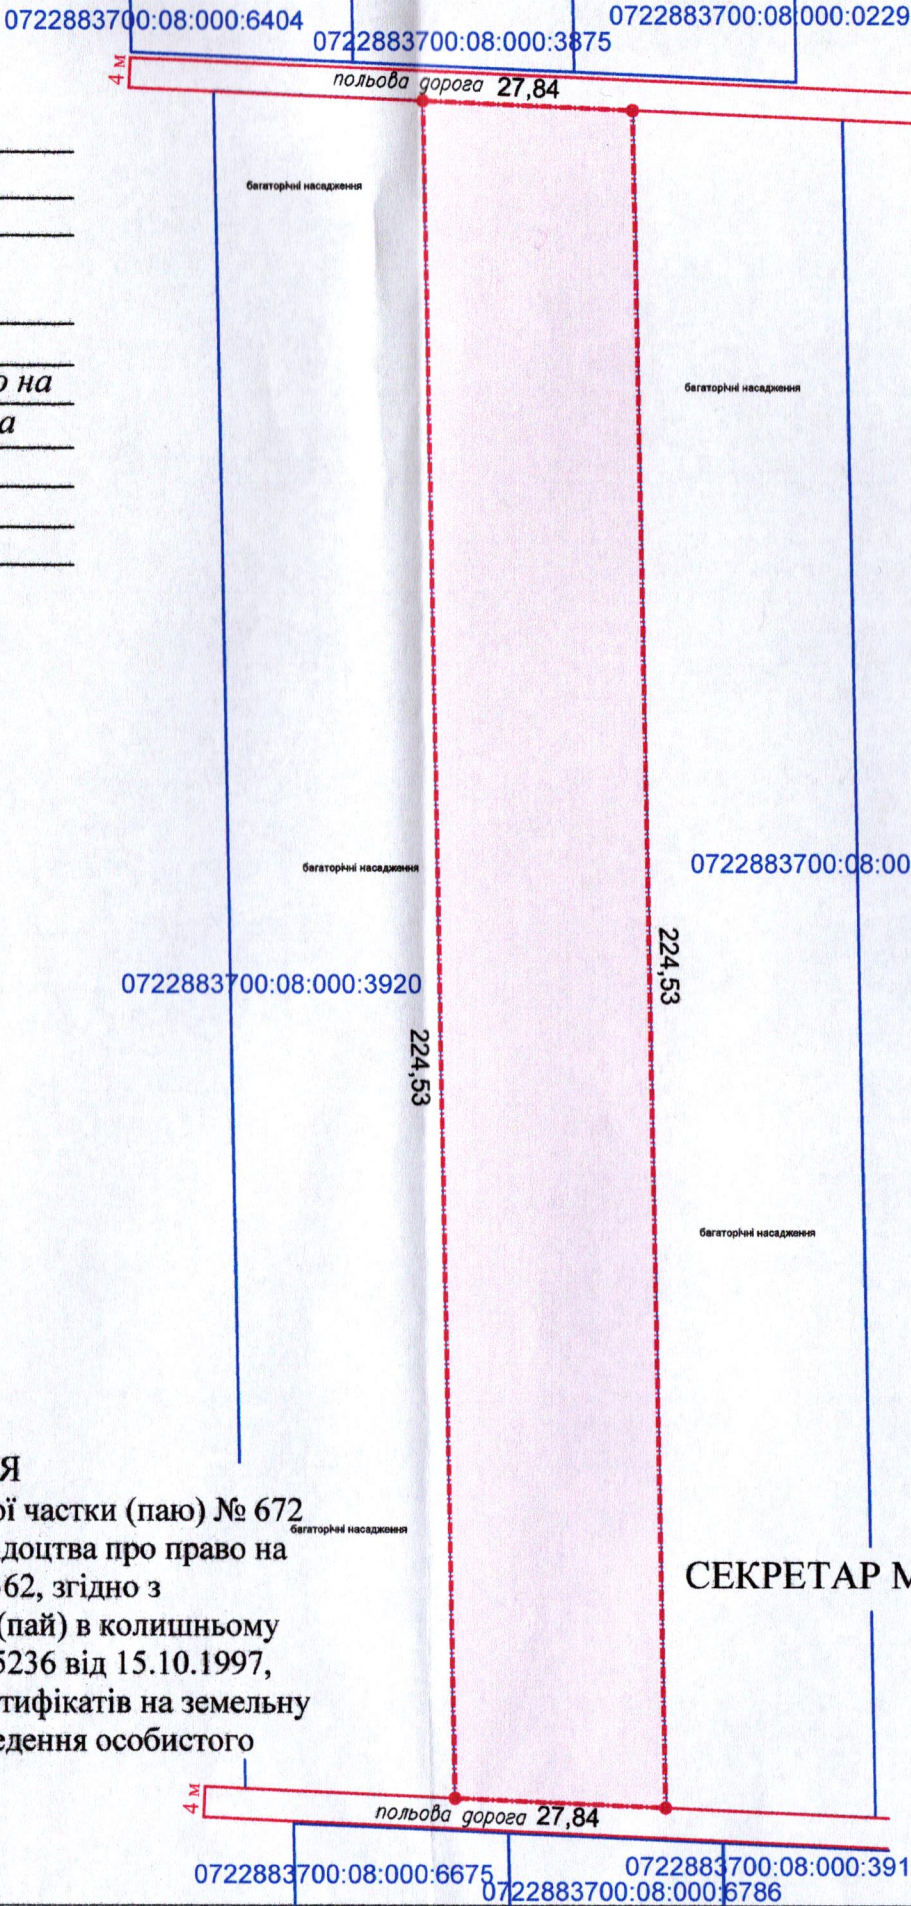

Додаток до рішення міської ради
№ _____ від "___" _____ 20__ р.

Ситуаційна схема

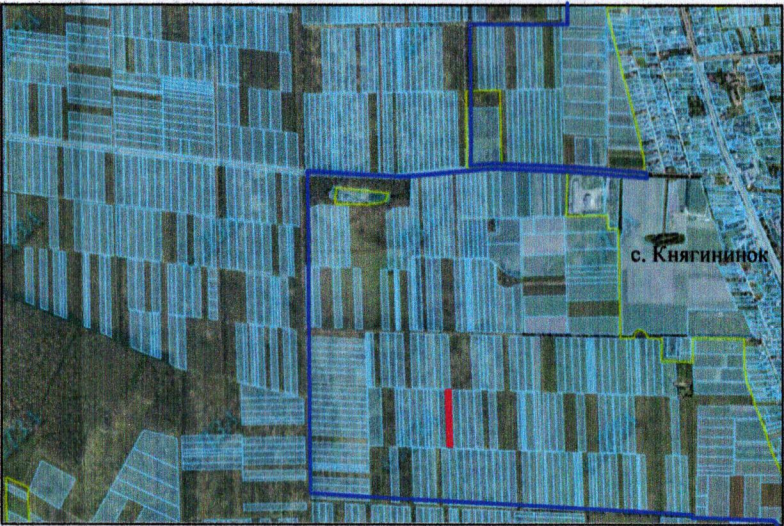

— - межа с. Княгининок

УМОВНІ ПОЗНАЧЕННЯ

0,6239 га — виділення в натурі (на місцевості) земельної частки (паю) № 672 (багаторічні насадження), відповідно до свідоцтва про право на спадщину за законом від 21.10.2024 № 1-6362, згідно з сертифікатом на право на земельну частку (пай) в колишньому КСП «Агрофірма "Маяк"» серія ВЛІ № 0225236 від 15.10.1997, який зареєстрований у Книзі реєстрації сертифікатів на земельну частку (пай) від 18.10.1997 за № 488, для ведення особистого селянського господарства (01.03)

СЕКРЕТАР МІСЬКОЇ РАДИ

Юрій БЕЗПЯТКО

ФОП Відповідальний за якість робіт Олександр Степанович Фізична особа-підприємець Ляшук Олександр Степанович	Ляшук О.С.	Масштаб 1: 1000	
	Ляшук О.С.	Площа ділянки (га)	З них у власність
		0,6239	-