


ПЛАН
земельної ділянки
Кадастровий номер:
0721885801:01:001:1234
Місце розташування:
Волинська область, Луцький район,
с. Прилуцьке
Власник:
громадянка Кюн Ірина Борисівна

Додаток до рішення міської ради
№ _____ від "___" _____ 202__ р.

Ситуаційна схема



— межа с. Прилуцьке

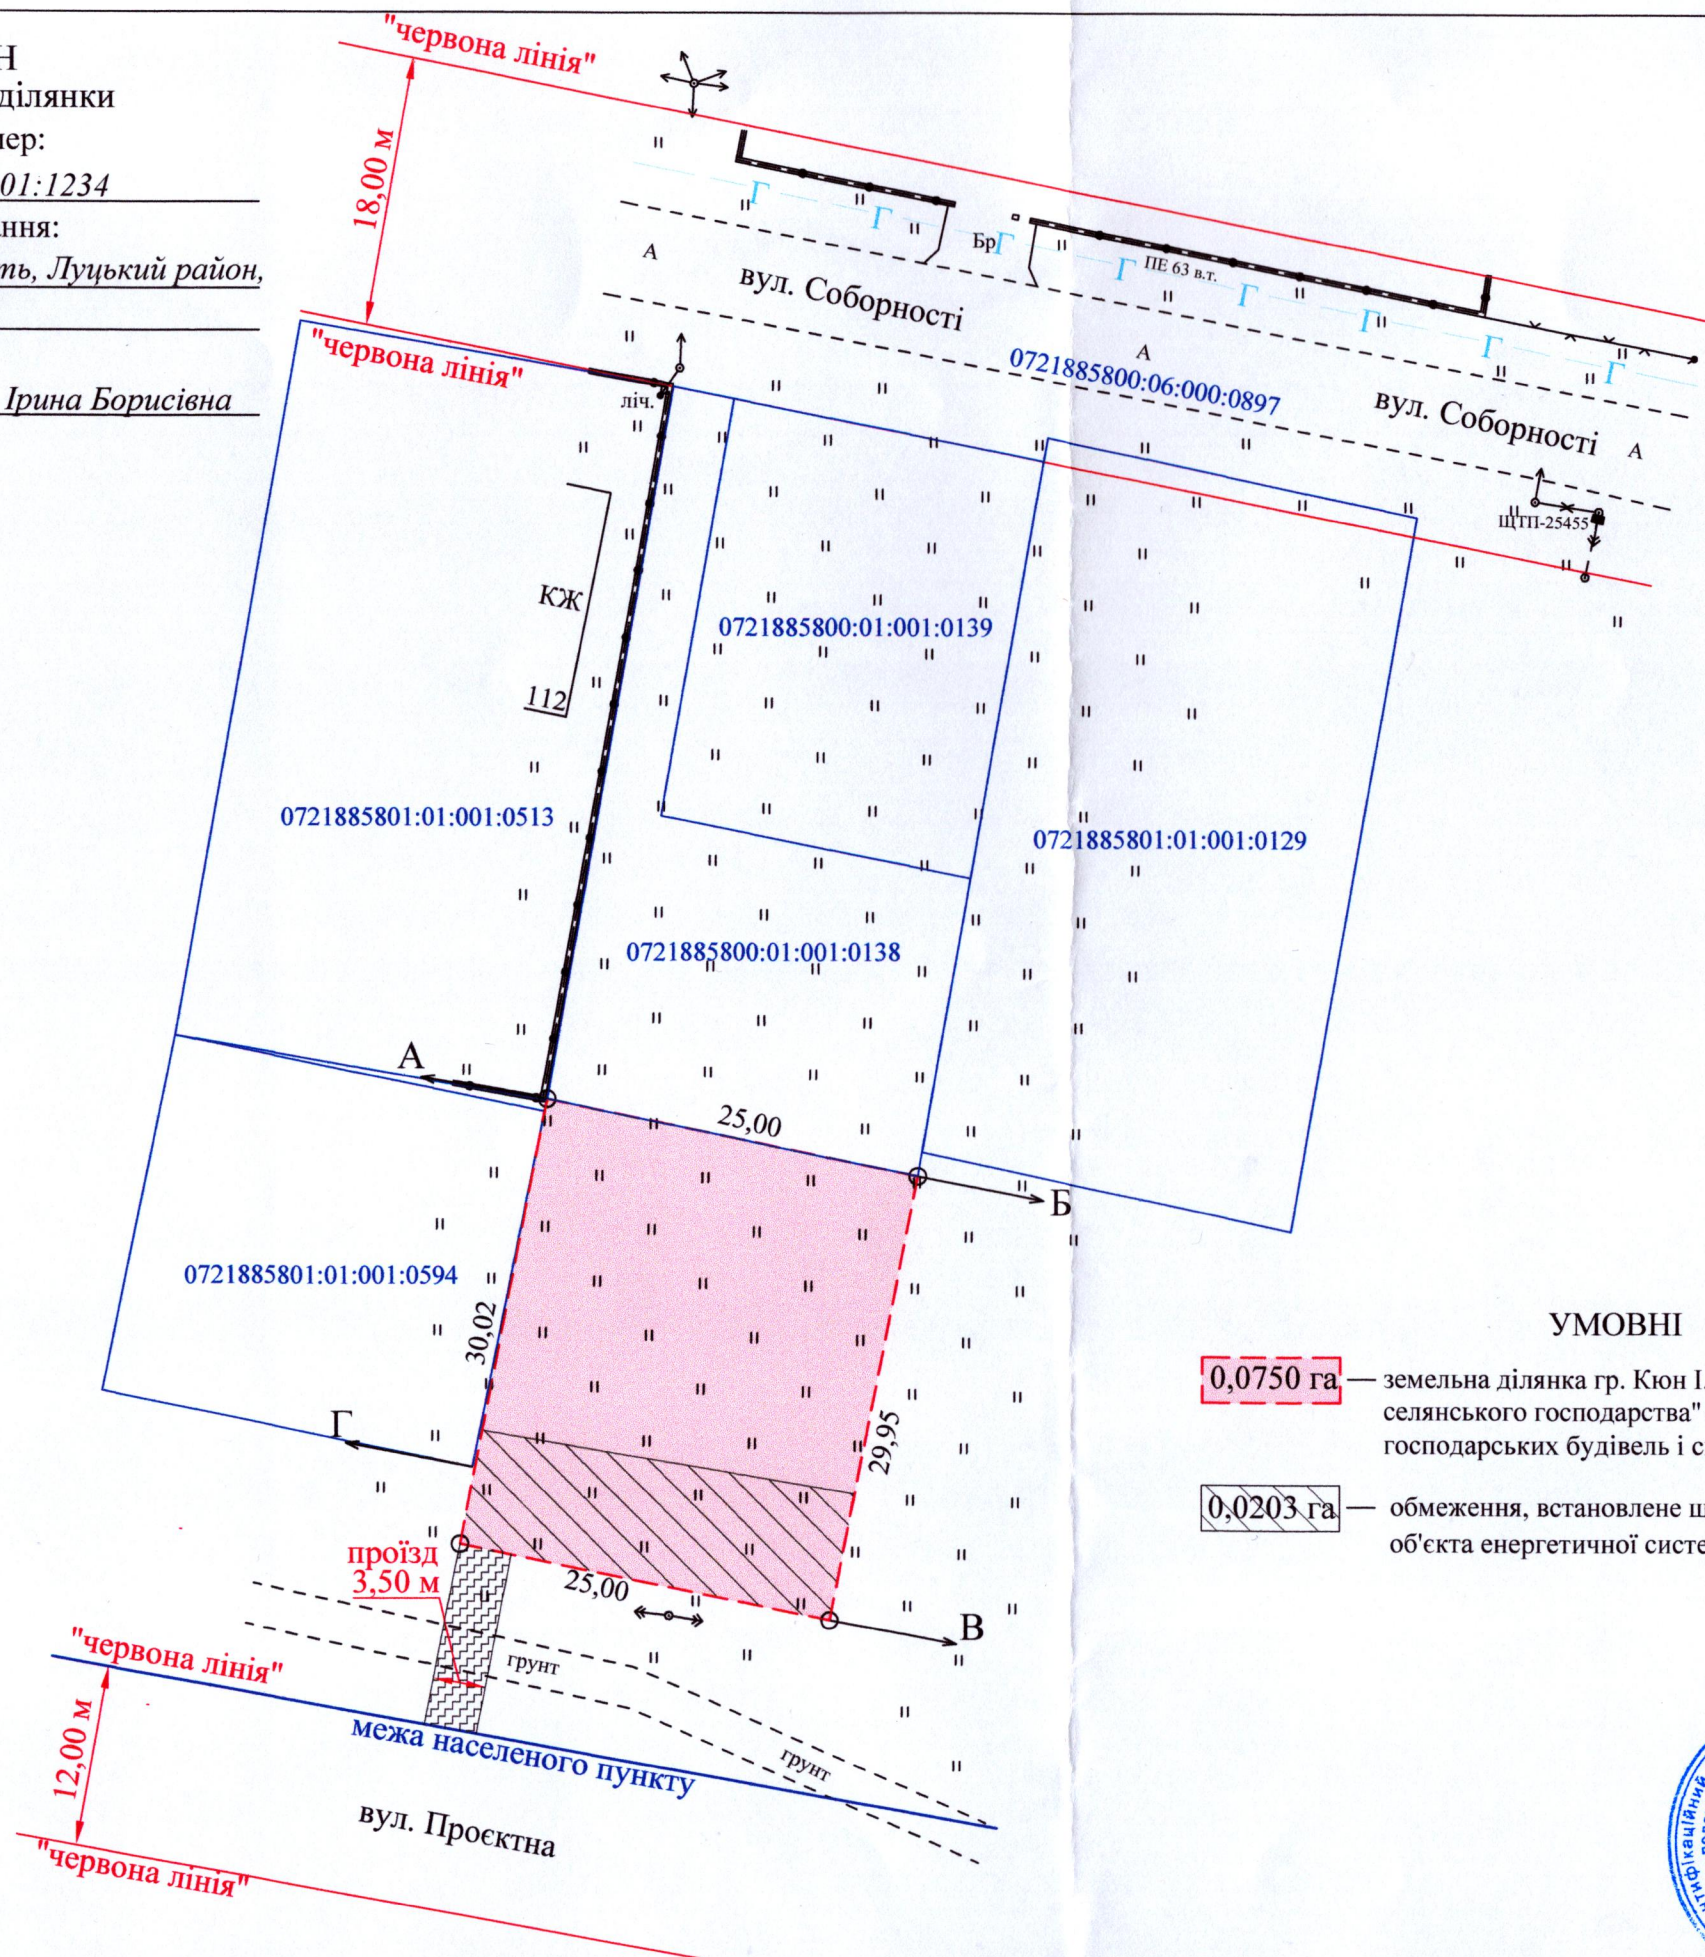

УМОВНІ ПОЗНАЧЕННЯ

- 0,0750 га** — земельна ділянка гр. Кюн І.Б., цільове призначення якої змінюється з "для ведення особистого селянського господарства" (01.03) на "для будівництва і обслуговування житлового будинку, господарських будівель і споруд (присадибна ділянка)" (02.01)
- 0,0203 га** — обмеження, встановлене щодо використання земельної ділянки [охоронна зона навколо (уздовж) об'єкта енергетичної системи (01.05) - повітряна лінія електропередачі (ПЛ - 10 кВ)]

СЕКРЕТАР МІСЬКОЇ РАДИ _____ **Юрій БЕЗПЯТКО**

	Інженер-землепорядник	А.М. Труш	Масштаб 1: 500	
	Виконав	А.М. Труш		
	Фізична особа-підприємець	А.М. Труш	Площа ділянки (га)	З них у власності (змінна цільового)
Фізична особа-підприємець			0,0750	0,0750