


ПЛАН
земельної ділянки

Кадастровий номер: 0721885800:06:000:2427
Місце розташування: Волинська область, Луцький район,
за межами населених пунктів Луцької міської
територіальної громади (с. Прилуцьке)
Власники:
громадянка Жуєвська Людмила Михайлівна (частка 1/2)
(Свідоцтво про право на спадщину за законом від
11.06.2024 № 914, згідно з сертифікатом на право на
земельну частку (пай) в колишньому АПТ «Прилуцьке»
серія ВЛ № 0213649 від 20.10.1997, який зареєстрований
у Книзі реєстрації сертифікатів на земельну частку
(пай) від 30.10.1997 за № 3419)
громадянка Жуєвська Оксана Миколаївна (частка 1/2)
(Свідоцтво про право на спадщину за законом від
11.06.2024 № 915, згідно з сертифікатом на право на
земельну частку (пай) в колишньому АПТ «Прилуцьке»
серія ВЛ № 0213649 від 20.10.1997, який зареєстрований
у Книзі реєстрації сертифікатів на земельну частку
(пай) від 30.10.1997 за № 3419)


УМОВНІ ПОЗНАЧЕННЯ

3,0159 га — виділення в натурі (на місцевості) земельної частки (паю)
№ 195 (рілля), відповідно до свідоцтва про право на
спадщину за законом від 11.06.2024 № 914, свідоцтва про
право на спадщину за законом від 11.06.2024
№ 915 згідно з сертифікатом на право на земельну частку
(пай) в колишньому АПТ «Прилуцьке» серія
№ ВЛ № 0213649 від 20.10.1997, який зареєстрований у
Книзі реєстрації сертифікатів на земельну частку (пай) від
30.10.1997 за № 3419, для ведення особистого селянського
господарства (01.03)

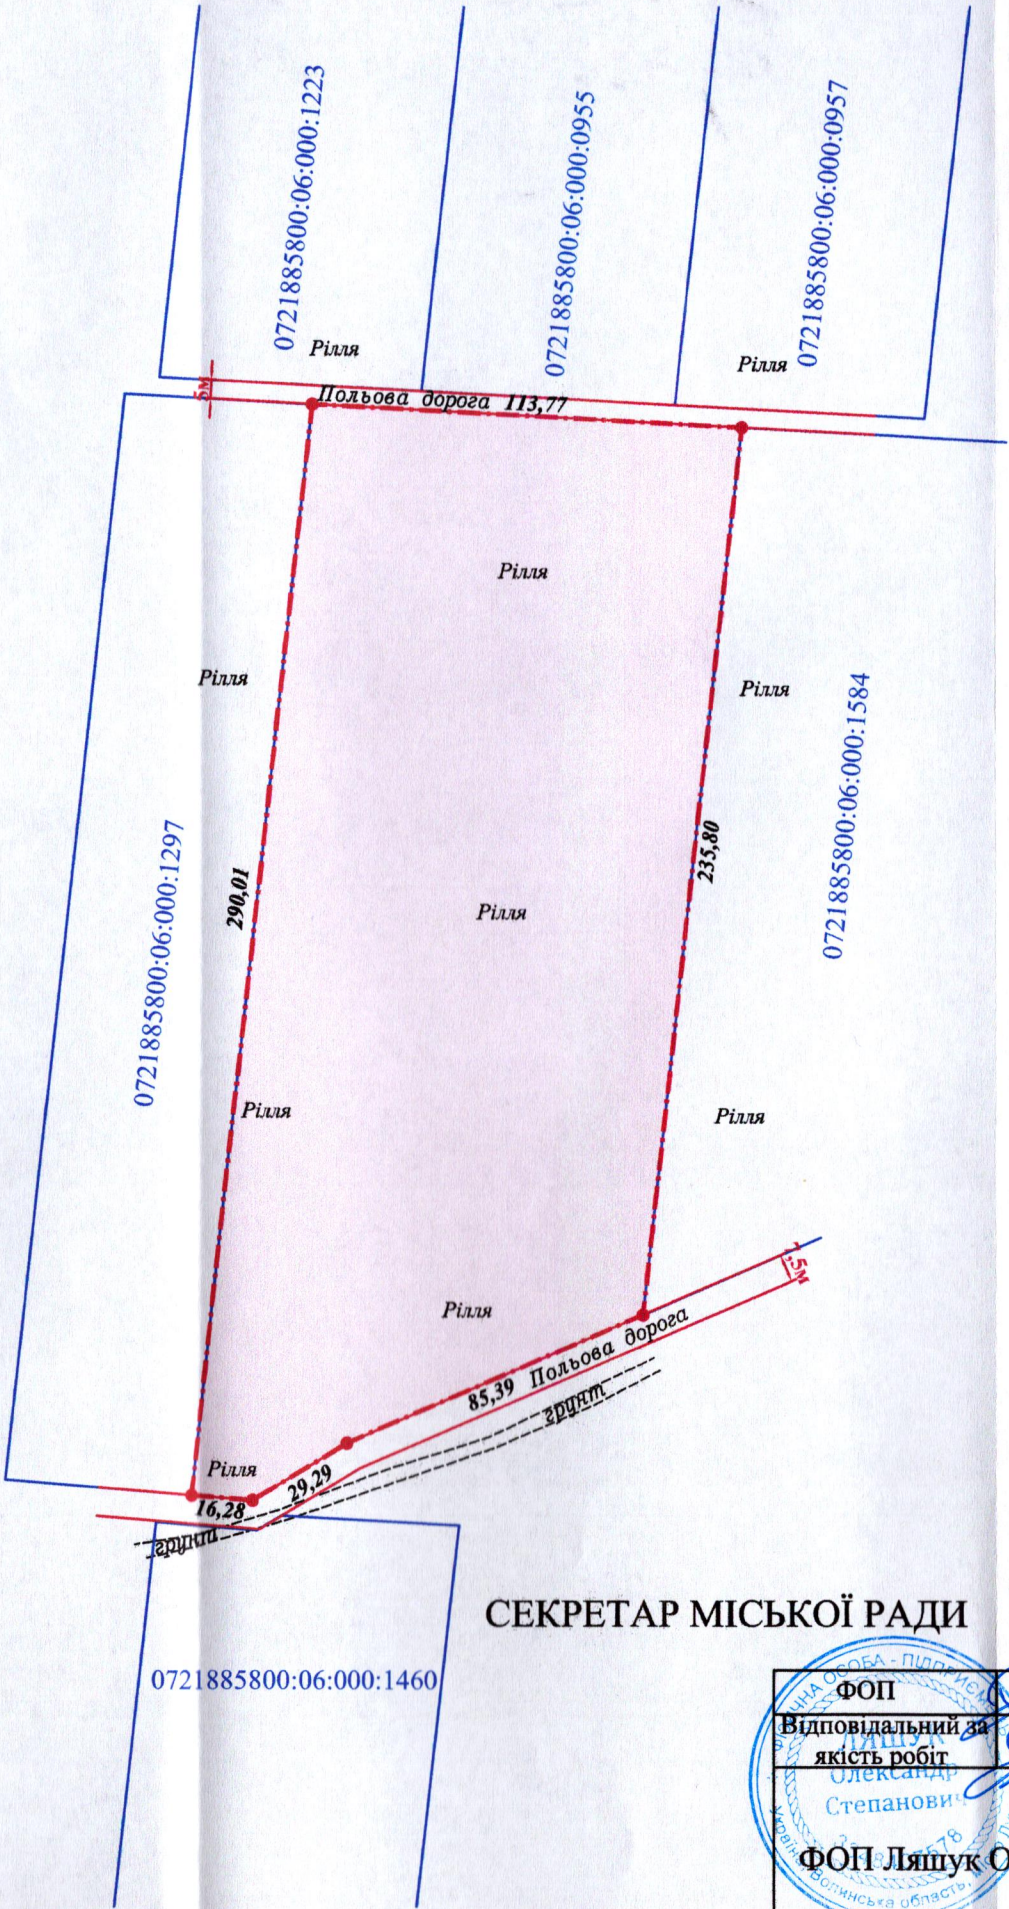

Додаток до рішення міської ради
№ _____ від "___" _____ 20__ р.

Ситуаційна схема

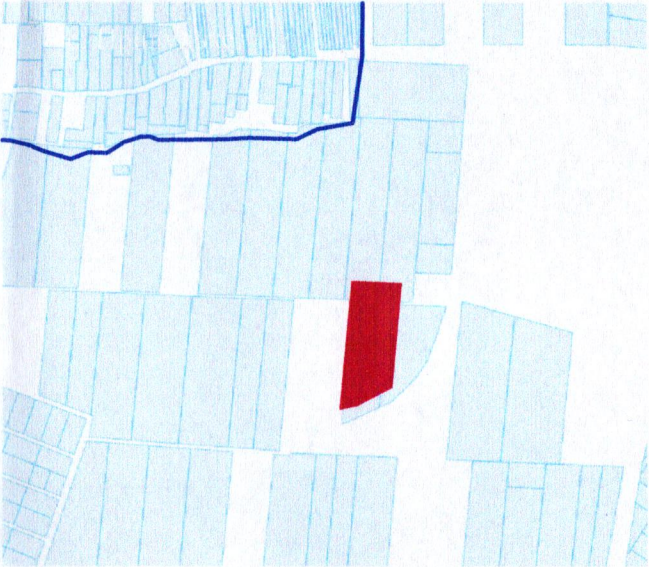

— - межа с. Прилуцьке

СЕКРЕТАР МІСЬКОЇ РАДИ

Юрій БЕЗПЯТКО

ФОП Відповідальний за якість робіт Олександр Степанович ФОП Ляшук Олександр Степанович	О.С. Ляшук	Масштаб 1: 2000	
	О.С. Ляшук	Площа ділянки (га)	З них
	ЛЯШУК ОЛЕКСАНДР СТЕПАНОВИЧ		у власність
		3,0159	-