

ПЛАН
земельної ділянки

Місце розташування: *Волинська область, Луцький район, за межами населених пунктів Луцької міської територіальної громади (с. Княгининок)*


Власник:

громадянка Ліщук Тетяна Леонтіївна

(Свідцтво про право на спадщину за заповітом від 26.07.2019 № 2151, згідно з сертифікатом на право на земельну частку (пай) в колишньому КСП «Агрофірма "Маяк"» серія ВЛ № 0254885 від 20.03.2002, який зареєстрований у Книзі реєстрації сертифікатів на земельну частку (пай) від 20.03.2002 за № 892)

Додаток до рішення міської ради
№ _____ від " ____ " _____ 20 ____ р.

Ситуаційна схема

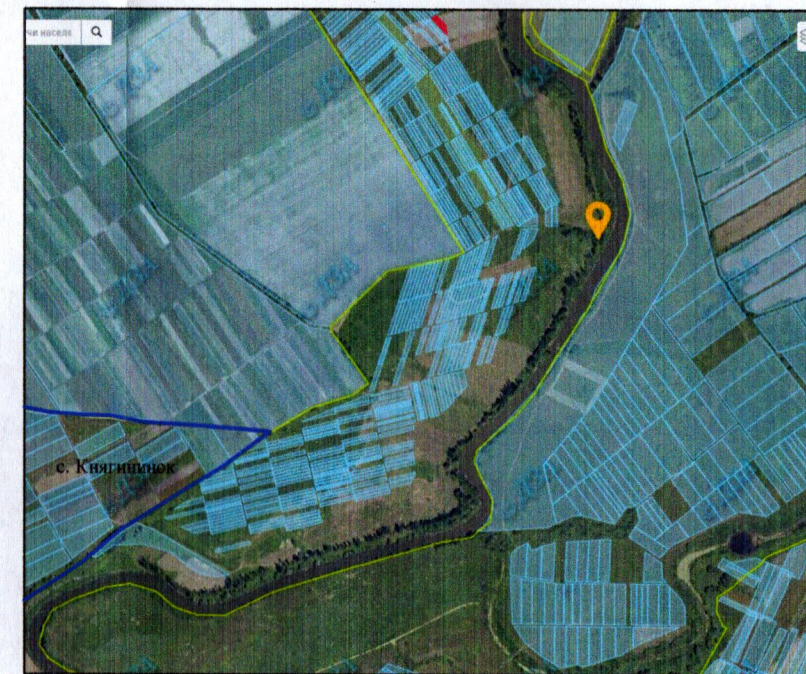

— межа с. Княгининок

0722883700:11:000:0016
0722883700:08:000:6100
0722883700:08:000:6098

0722883700:11:000:0107

4,5 м

польова дорога

0,05 га

УМОВНІ ПОЗНАЧЕННЯ

— виділення в натурі (на місцевості) земельної частки (паю) № 355 (сіножаті), відповідно до свідцтва про право на спадщину за заповітом від 26.07.2019 № 2151, згідно з сертифікатом на право на земельну частку (пай) в колишньому КСП «Агрофірма "Маяк"» серія ВЛ № 0254885 від 20.03.2002, який зареєстрований у Книзі реєстрації сертифікатів на земельну частку (пай) від 20.03.2002 за № 892, для ведення особистого селянського господарства (01.03)

СЕКРЕТАР МІСЬКОЇ РАДИ

Юрій БЕЗПЯТКО

ФОН-підп. Відповідальний за якість робіт Ліщук Олександр Степанович 334840751 Волинська область, місто Луцьк	Ліщук О.С.	Масштаб 1: 500	
	Ліщук О.С.		
Фізична особа-підприємець Ліщук Олександр Степанович	Орієнтовна площа земельної ділянки (га)	З них	у власність
	0,05	-	-