

ПЛАН
земельної ділянки

Місце розташування: Волинська область, Луцький район, за межами населених пунктів Луцької міської територіальної громади (с. Сирники)



Власник:

громадянка Ліщук Тетяна Леонтіївна

(Свідоцтво про право на спадщину за заповітом від 26.07.2019 № 2151, згідно з сертифікатом на право на земельну частку (пай) в колишньому КСП «Агрофірма "Маяк"» серія ВЛ № 0254885 від 20.03.2002, який зареєстрований у Книзі реєстрації сертифікатів на земельну частку (пай) від 20.03.2002 за № 892)

Додаток до рішення міської ради
№ _____ від " ____ " _____ 20 ____ р.

Ситуаційна схема

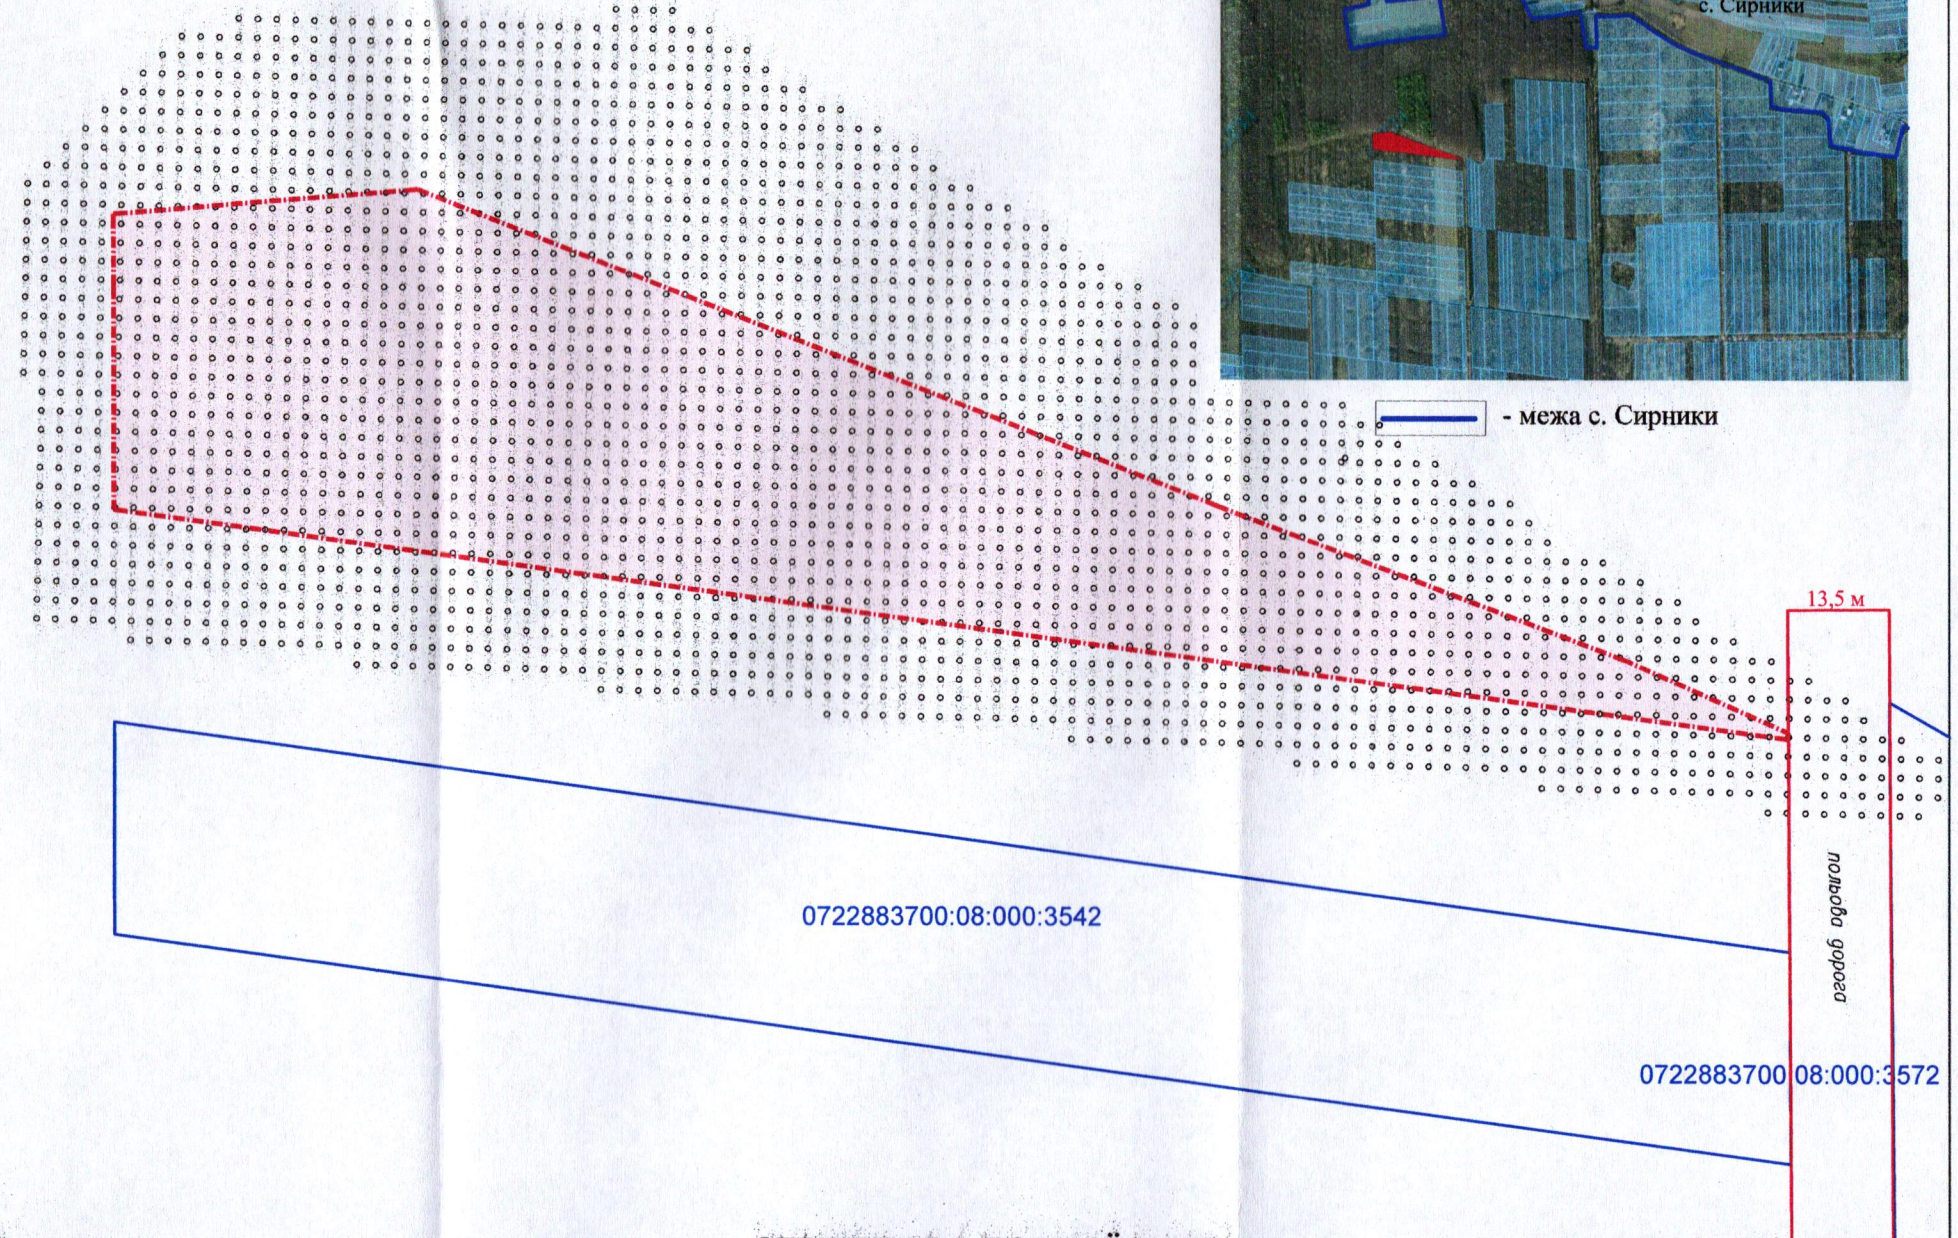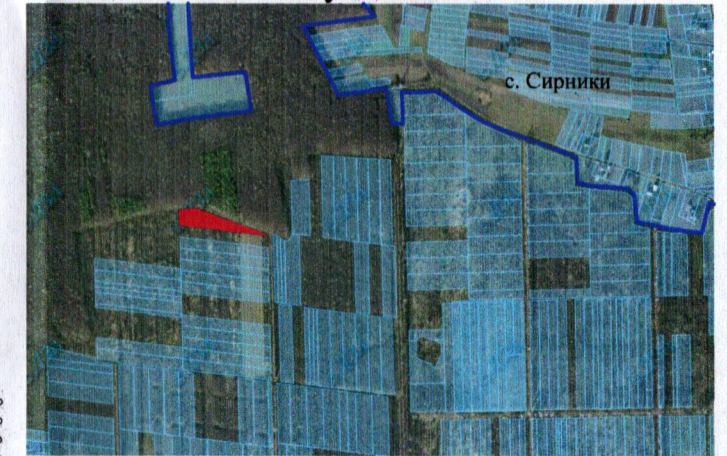

УМОВНІ ПОЗНАЧЕННЯ

0,63 га

— виділення в натурі (на місцевості) земельної частки (паю) № 297 (багаторічні насадження), відповідно до свідоцтва про право на спадщину за заповітом від 26.07.2019 № 2151, згідно з сертифікатом на право на земельну частку (пай) в колишньому КСП «Агрофірма "Маяк"» серія ВЛ № 0254885 від 20.03.2002, який зареєстрований у Книзі реєстрації сертифікатів на земельну частку (пай) від 20.03.2002 за № 892, для ведення особистого селянського господарства (01.03)

СЕКРЕТАР МІСЬКОЇ РАДИ

Юрій БЕЗПЯТКО



Масштаб 1: 1000	
Орієнтовна площа ділянки (га)	З них
	у власність
0,63	-