

ПЛАН
земельної ділянки

Місце розташування: Волинська область, Луцький район, с. Клепачів

Власник:

громадянка Зарадюк Ольга Сергіївна (частка 1/4)

громадянка Зайковська Марія Сергіївна (частка 1/4)

громадянка Рудчик Наталія Сергіївна (частка 1/4)

громадянка Трефелова Анжеліка Вікторівна (частка 1/4)

(Свідчення про право на спадщину за законом від 24.06.2020 № 2-286, № 2-287, № 2-288, свідоцтво про право на спадщину за законом від 21.03.2025 № 994,


згідно з сертифікатом на право на земельну частку (пай) в колишньому АПТ «Волинь» серія ВЛ № 0101832 від 31.12.1996, який зареєстрований у Книзі реєстрації

сертифікатів на земельну частку (пай) від 31.12.1996 за № 396)

0721885000:03:001:0105

Додаток до рішення міської ради
№ _____ від " ____ " _____ 20 ____ р.

Ситуаційна схема

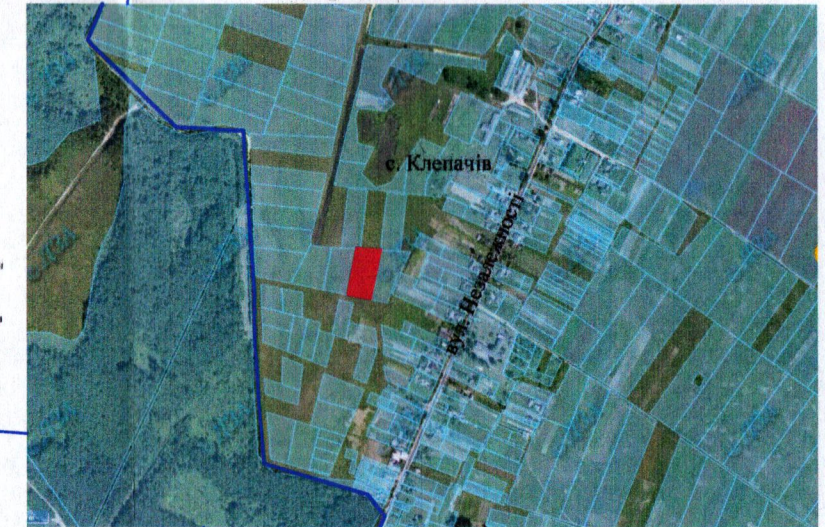

— - межа с. Клепачів

0721885000:03:001:0092

0721885000:03:001:0592

0721885000:03:001:0055

15 м

польова дорога

0721885000:03:001:0031

0,56 га

УМОВНІ ПОЗНАЧЕННЯ

— виділення в натурі (на місцевості) земельної частки (паю) № 2237 (сіножаті), відповідно до свідоцтв про право на спадщину за законом від 24.06.2020 № 2-286, № 2-287, № 2-288, свідоцтва про право на спадщину за законом від 21.03.2025 № 994, згідно з сертифікатом на право на земельну частку (пай) в колишньому АПТ «Волинь» серія ВЛ № 0101832 від 31.12.1996, який зареєстрований у Книзі реєстрації сертифікатів на земельну частку (пай) від 31.12.1996 за № 396, для ведення особистого селянського господарства (01.03)

СЕКРЕТАР МІСЬКОЇ РАДИ

Юрій БЕЗПЯТКО

ФОП Відповідальний за якість робіт Олександр Степанович Ляшук	Ляшук О.С.	Масштаб 1: 1000	
	Ляшук О.С.		
Фізична особа-підприємець Ляшук Олександр Степанович		Площа ділянки (га)	З них у власність
		0,56	-