



ПЛАН
земельної ділянки

Додаток до рішення міської ради
№ _____ від "___" _____ 20 р.

Місце розташування: м. Луцьк, вул. Волинська, 16

Землекористувач: громадянин Кацай Йосип Євгенійович

Ситуаційна схема

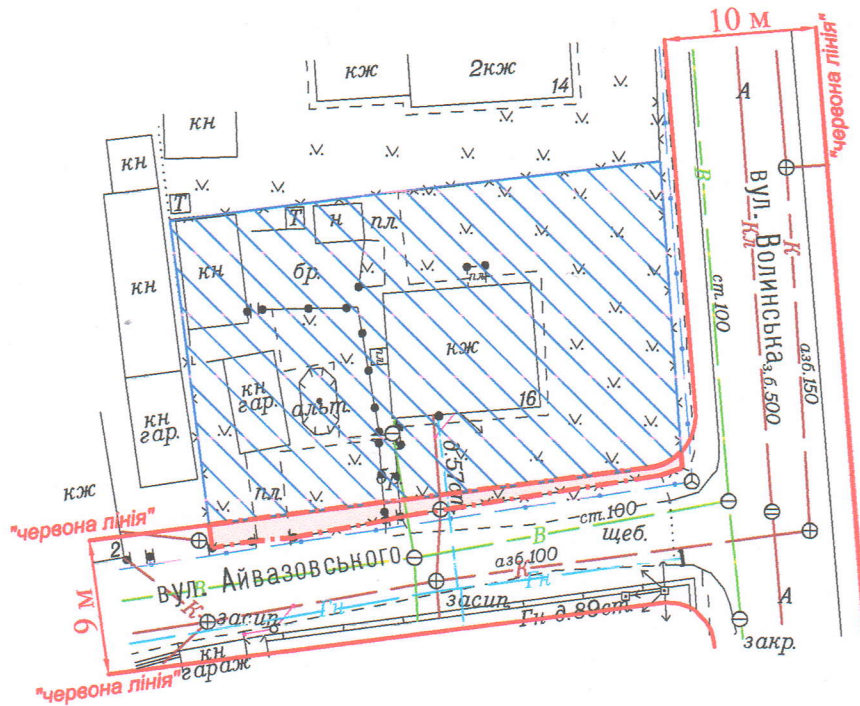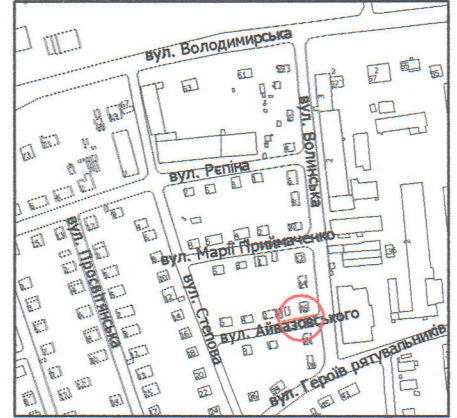

УМОВНІ ПОЗНАЧЕННЯ

0,004 га — земельна ділянка, що планується до відведення в оренду в межах "червоних ліній" для обслуговування жилого будинку, господарських будівель і споруд [02.01 - для будівництва і обслуговування житлового будинку, господарських будівель і споруд (присадибна ділянка)]

0,0649 га — земельна ділянка гр. Кацай Й.Є., право власності на яку зареєстровано в Державному реєстрі речових прав на нерухоме майно від 02.10.2024, номер відомостей про речове право: 56969086, для будівництва і обслуговування житлового будинку, господарських будівель і споруд (присадибна ділянка)

СЕКРЕТАР МІСЬКОЇ РАДИ

Юрій БЕЗПЯТКО

ФОР Відповідальний за якість робіт Мендель Вадим Павлович ФОП Мендель В.П.	Мендель В.П. Мендель В.П. МЕНДЕЛЬ ВАДИМ ПАВЛОВИЧ	Масштаб 1: 500	Орієнтовна площа земельної ділянки (га)	3 нх в оренду (га)
			0,004	-