


ПЛАН
земельної ділянки

Додаток до рішення міської ради
№ _____ від " ____ " _____ 202__ р.

Місце розташування: м. Луцьк, вул. Пекарська, 4

Землекористувач: громадянин Шевчук Юрій Євгенійович

Ситуаційний план

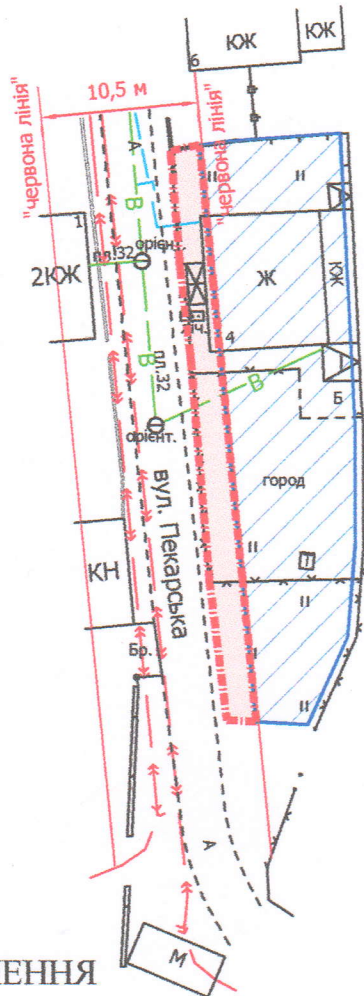

УМОВНІ ПОЗНАЧЕННЯ

- 0,01 га** — земельна ділянка, що планується до відведення в оренду в межах "червоних диній" для обслуговування жилого будинку, господарських будівель і споруд [02.01 - для будівництва і обслуговування житлового будинку, господарських будівель і споруд (присадибна ділянка)]
- 0,0312 га** — земельна ділянка гр. Шевчука Ю.Є., право власності на яку зареєстровано в Державному реєстрі речових прав на нерухоме майно 19.03.2025, номер відомостей про речове право: 59108061, для будівництва і обслуговування жилого будинку, господарських будівель і споруд (присадибна ділянка)

СЕКРЕТАР МІСЬКОЇ РАДИ _____ **Юрій БЕЗПЯТКО**

Директор	Завадський В.М.	Масштаб 1: 500	
Перевіряв	Завадський В.М.		
Виконав	Сілюк О.П.	Орієнтовна площа земельної ділянки (га)	3 них
ПП "Луцькземресурс"		0,01	-