


ПЛАН
земельної ділянки

Кадастровий №: 0710100000:31:078:0026

Місце розташування: вул. Львівська, 106-Б, м. Луцьк,
Волинська область

Власник:
громадянин Юзв Руслан Софронівч

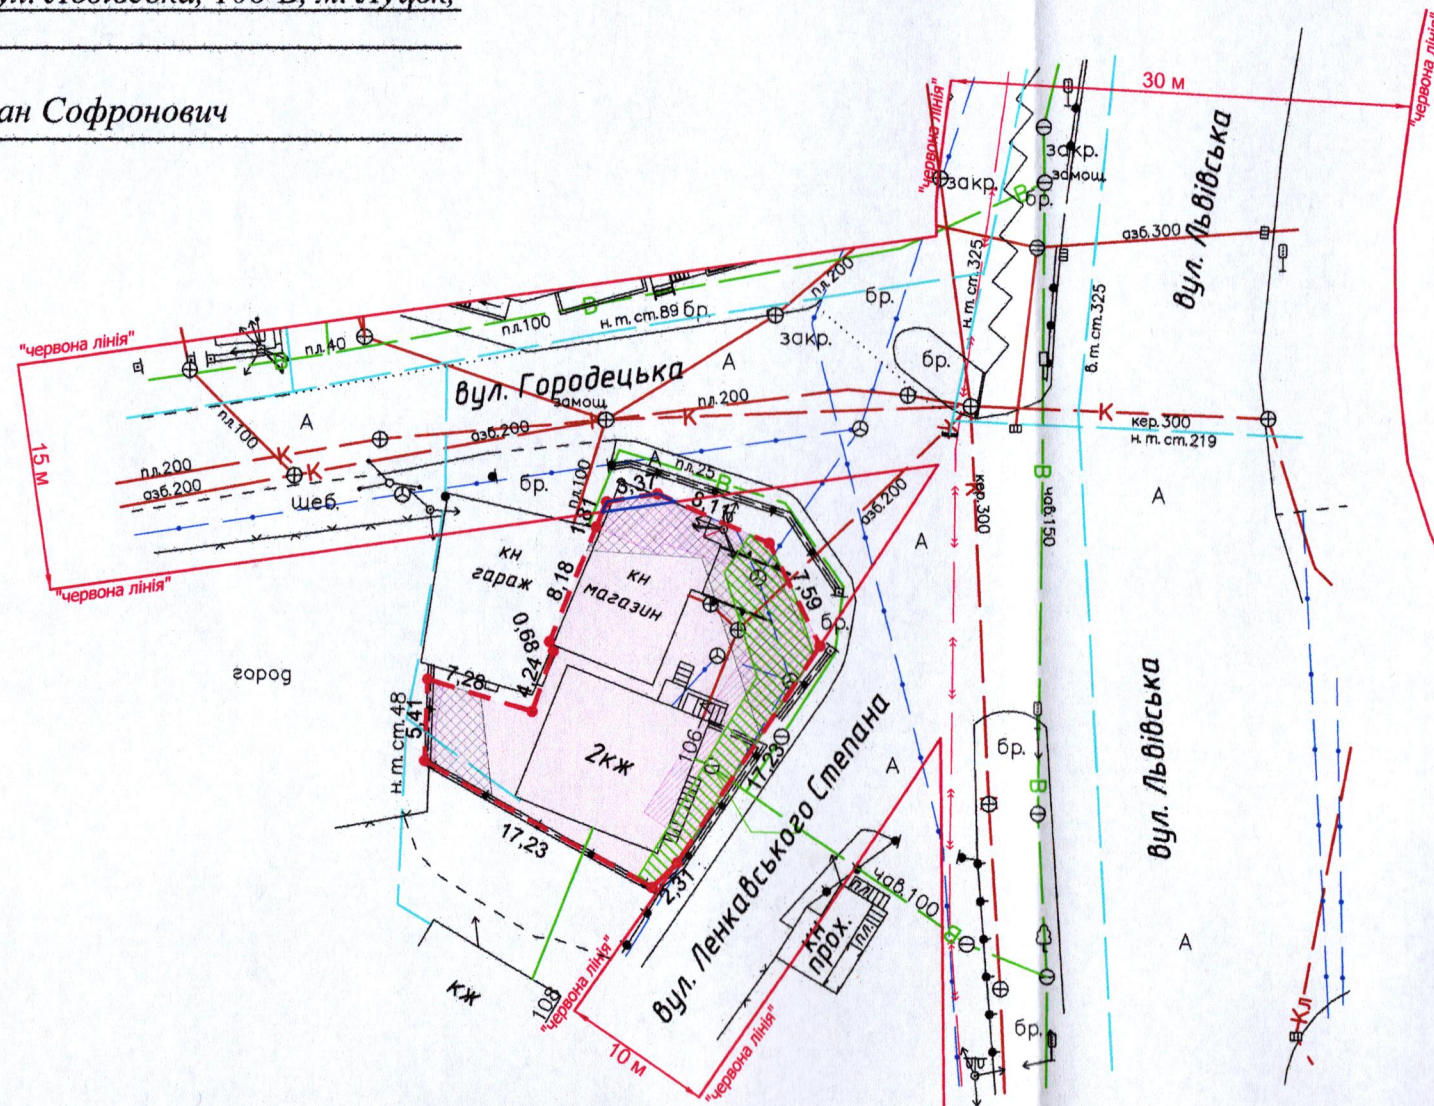


УМОВНІ ПОЗНАЧЕННЯ:

- 0,0369 га - земельна ділянка, цільове призначення якої змінюється з "02.01 - для будівництва і обслуговування житлового будинку, господарських будівель і споруд (присадибна ділянка)" на "12.11 - для розміщення та експлуатації об'єктів дорожнього сервісу"
- 0,0369 га - обмеження, встановлене щодо використання земельної ділянки [зона охорони археологічного культурного шару (01.02.4)]
- 0,0066 га - обмеження, встановлене щодо використання земельної ділянки [охоронна зона навколо (уздовж) об'єкта зв'язку (01.04) - підземна кабельна лінія електронної комунікаційної мережі]
- 0,0104 га - обмеження, встановлене щодо використання земельної ділянки [охоронна зона навколо (уздовж) об'єкта енергетичної системи (01.05) - повітряна лінія електропередачі]
- 0,0105 га - обмеження, встановлені щодо використання земельної ділянки [охоронна зона навколо інженерних комунікацій (01.08) - водопровід, газопровід]
- 0,0369 га - обмеження, встановлене щодо використання земельної ділянки [санітарно-захисна зона навколо (уздовж) об'єкта (03.01)]
- 0,0003 га - обмеження, встановлене щодо використання земельної ділянки [території в червоних лініях (06.01.1)]

Додаток до рішення міської ради
№ _____ від "___" _____ 20__ р.

Ситуаційна схема

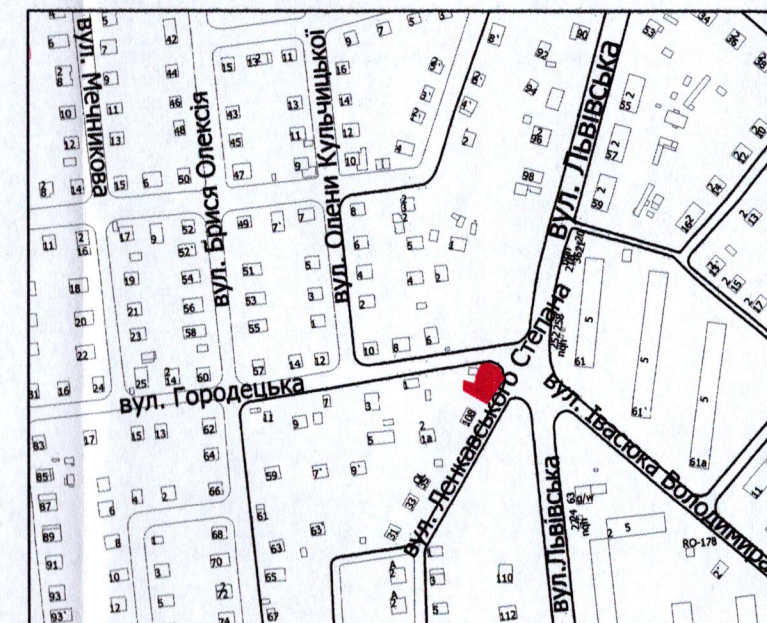

СЕКРЕТАР МІСЬКОЇ РАДИ

Юрій БЕЗПЯТКО

ФОП		О.С. Ляшук	Масштаб 1: 500	
Відповідальний за якість роботи		О.С. Ляшук		
Олександр Степанович Ляшук Фізична особа-підприємець Ляшук Олександр Степанович			Площа земельної ділянки (га)	З них у власності (із зміною цільового призначення)
			0,0369	0,0369