



ПЛАН
земельної ділянки

Кадастровий №: 0710100000:11:034:0024


Місце розташування: м. Луцьк, вул. Степана Бандери, 22

Землекористувач:

ОБ'ЄДНАННЯ СПІВВЛАСНИКІВ

БАГАТОКВАРТИРНОГО

БУДИНКУ "БАНДЕРИ 22"

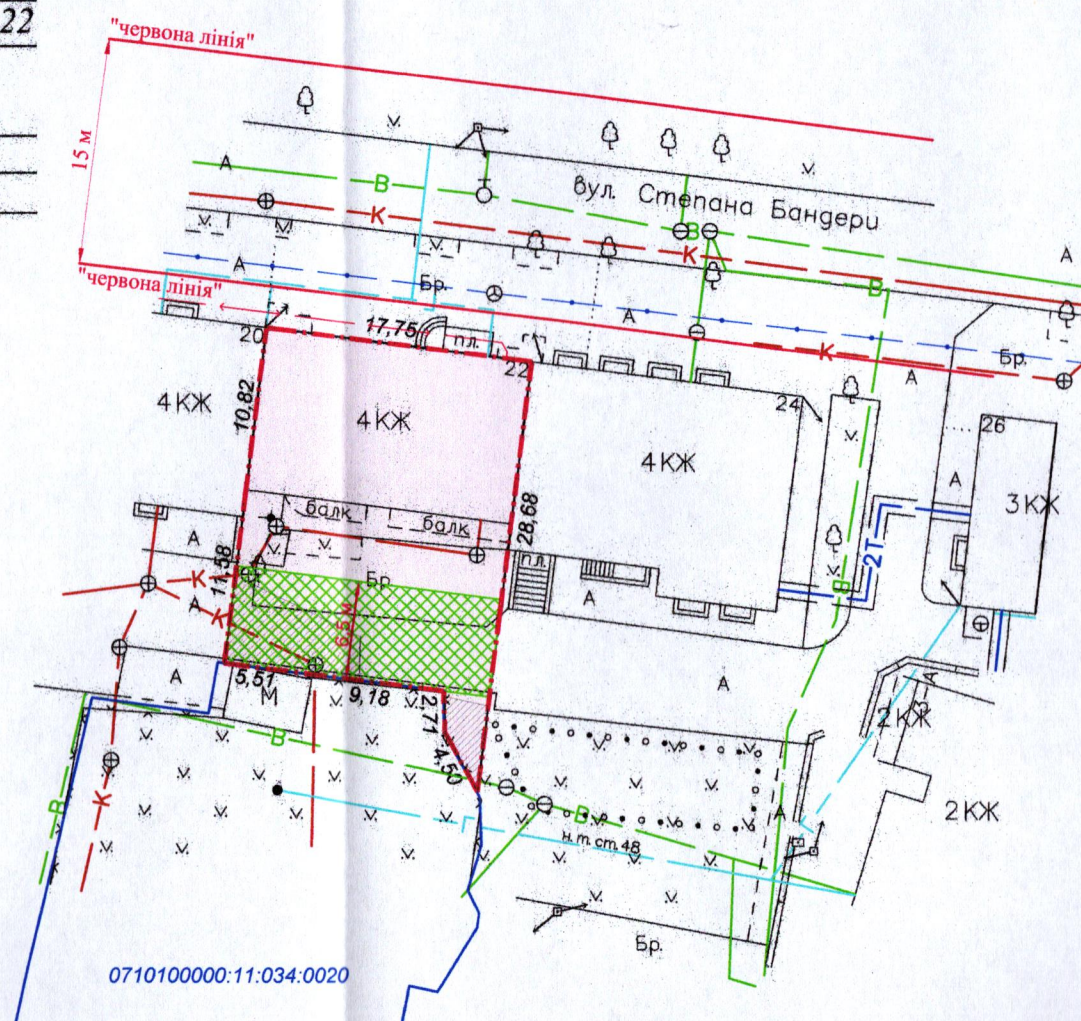


УМОВНІ ПОЗНАЧЕННЯ:

- 0,0410 га** - земельна ділянка, що надається у постійне користування, видом цільового призначення: 02.10 - для будівництва і обслуговування багатоквартирного житлового будинку з об'єктами торгово-розважальної та ринкової інфраструктури
- 0,0410 га** - обмеження, встановлене щодо використання земельної ділянки [зона регулювання забудови (01.02.2)]
- 0,0410 га** - обмеження, встановлене щодо використання земельної ділянки [зона охорони археологічного культурного шару (01.02.4)]
- 0,0295 га** - обмеження, встановлені щодо використання земельної ділянки [охоронна зона навколо інженерних комунікацій (01.08) - каналізація, водопровід]
- 0,0115 га** - обмеження, що планується для встановлення щодо використання земельної ділянки [земельний сервітут (07.02) - право проїзду на транспортному засобі по наявному шляху]

Додаток до рішення міської ради
№ _____ від "___" _____ 20__ р.

Ситуаційна схема

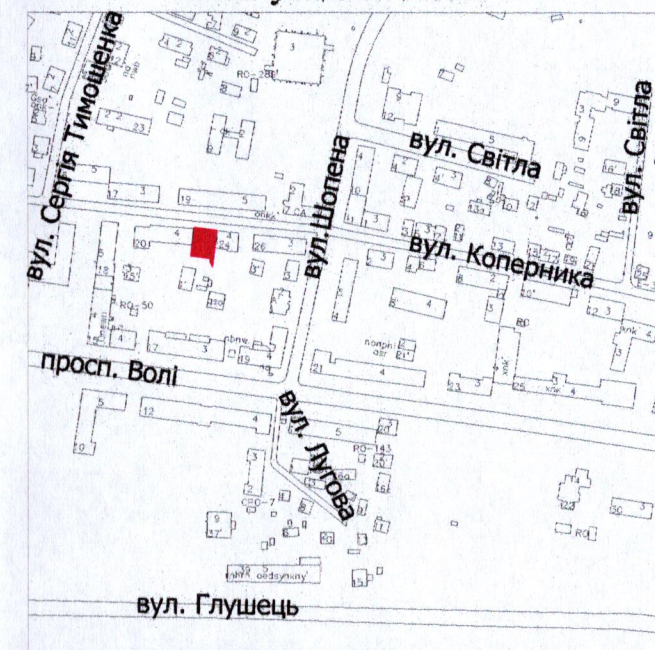

СЕКРЕТАР МІСЬКОЇ РАДИ

Юрій БЕЗПЯТКО

ФОП Відповідальний за якість робіт Олександр Степанович Ляшук Фізична особа-підприсмець Ляшук Олександр Степанович	Ляшук О.С.	Масштаб 1: 500	
	Ляшук О.С.	Площа земельної ділянки (га)	3 них у постійне користування
		0,0410	0,0410