
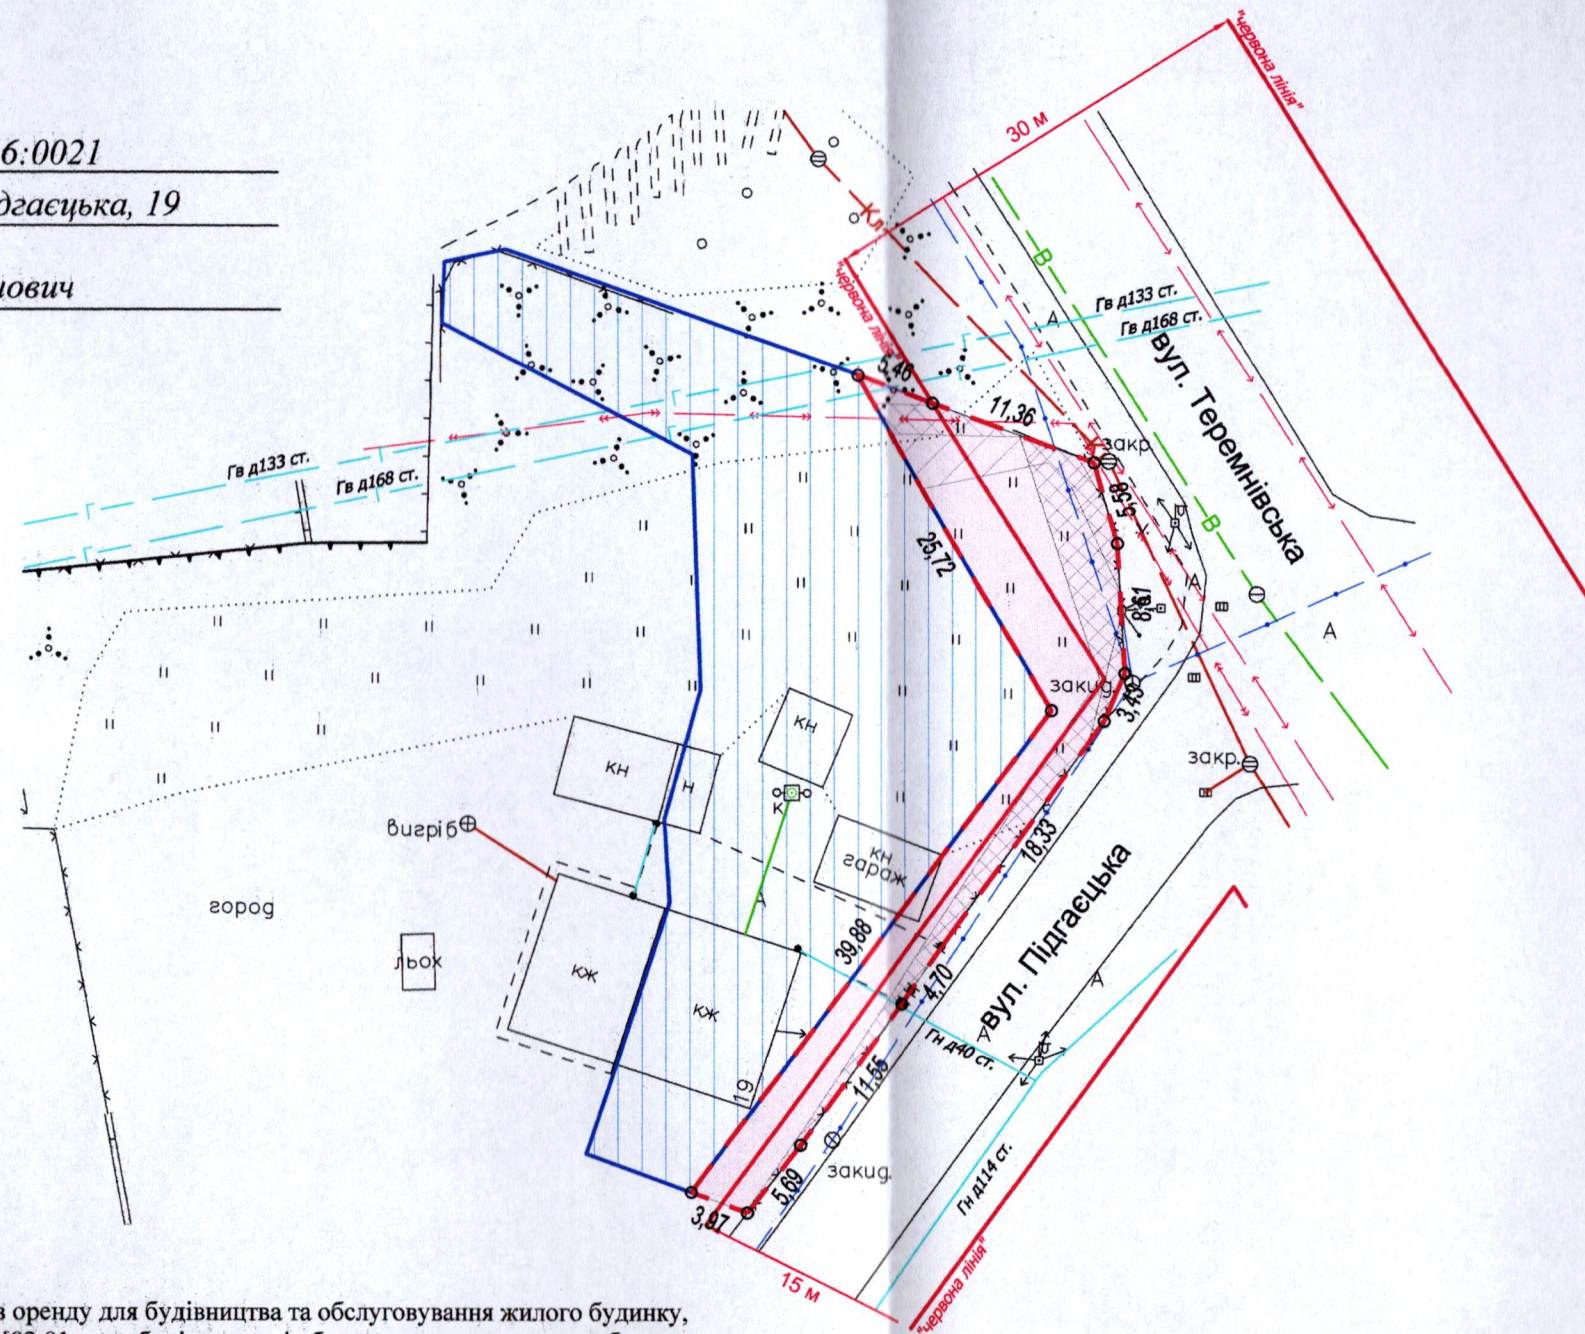


земельної ділянки

громадянин Горбацький Микола Романович

Додаток до рішення міської ради
№ _____ від " ____ " _____ 20__ р.

Ситуаційна схема

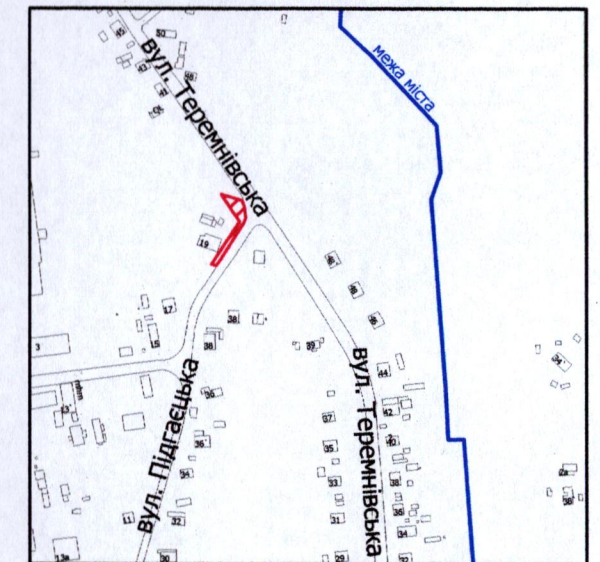

Умовні позначення:

- | | |
|-----------|--|
| 0,0330 га | — земельна ділянка, що надається в оренду для будівництва та обслуговування жилого будинку, господарських будівель і споруд [02.01 - для будівництва і обслуговування житлового будинку, господарських будівель і споруд (присадібна ділянка)] |
| 0,0330 га | — земельна ділянка, що була надана в оренду гр. Горбаському Р.С. згідно з договором оренди земельної ділянки від 23.05.2006 за № 040607700165 |
| 0,1000 га | — земельна ділянка гр. Горбаського М.Р., право власності на яку зареєстровано в Державному реєстрі речових прав на нерухоме майно 11.04.2019, номер запису про право власності: 31204696, для будівництва та обслуговування житлового будинку та господарських будівель і споруд |
| 0,0096 га | — обмеження, встановлене щодо використання земельної ділянки (охоронна зона навколо (уздовж) об'єкта зв'язку (01.04) - повітряна лінія електронної комунікаційної мережі, підземна кабельна лінія електронної комунікаційної мережі) |
| 0,0020 га | — обмеження, встановлене щодо використання земельної ділянки (охоронна зона навколо (уздовж) об'єкта енергетичної системи (01.05) - повітряна лінія електропередачі, підземна кабельна лінія електропередачі) |
| 0,0055 га | — обмеження, встановлене щодо використання земельної ділянки (охоронна зона навколо інженерних комунікацій (01.08) - газопровід, водопровід, каналізація) |
| 0,0162 га | — обмеження, встановлене щодо використання земельної ділянки [території в червоних лініях (06.01.1)] |

СЕКРЕТАР МІСЬКОЇ РАДИ

Юрій БЕЗПЯТКО

ФОП	О.С. Ляшук	Масштаб 1: 500	
Відповідальний за якість роботи	О.С. Ляшук	Площа земельної ділянки (га)	3 них
Фізична особа-підприємець Ляшук Олександр Степанович			в оренду (га)
		0,0330	0,0330