



ПЛАН
земельної ділянки

Кадастровий №: 0710100000:11:034:0025


Місце розташування: м. Луцьк, вул. Степана Бандери, 24

Землекористувач:

ОБ'ЄДНАННЯ СПІВВЛАСНИКІВ

БАГАТОКВАРТИРНОГО

БУДИНКУ "БАНДЕРИ 24"

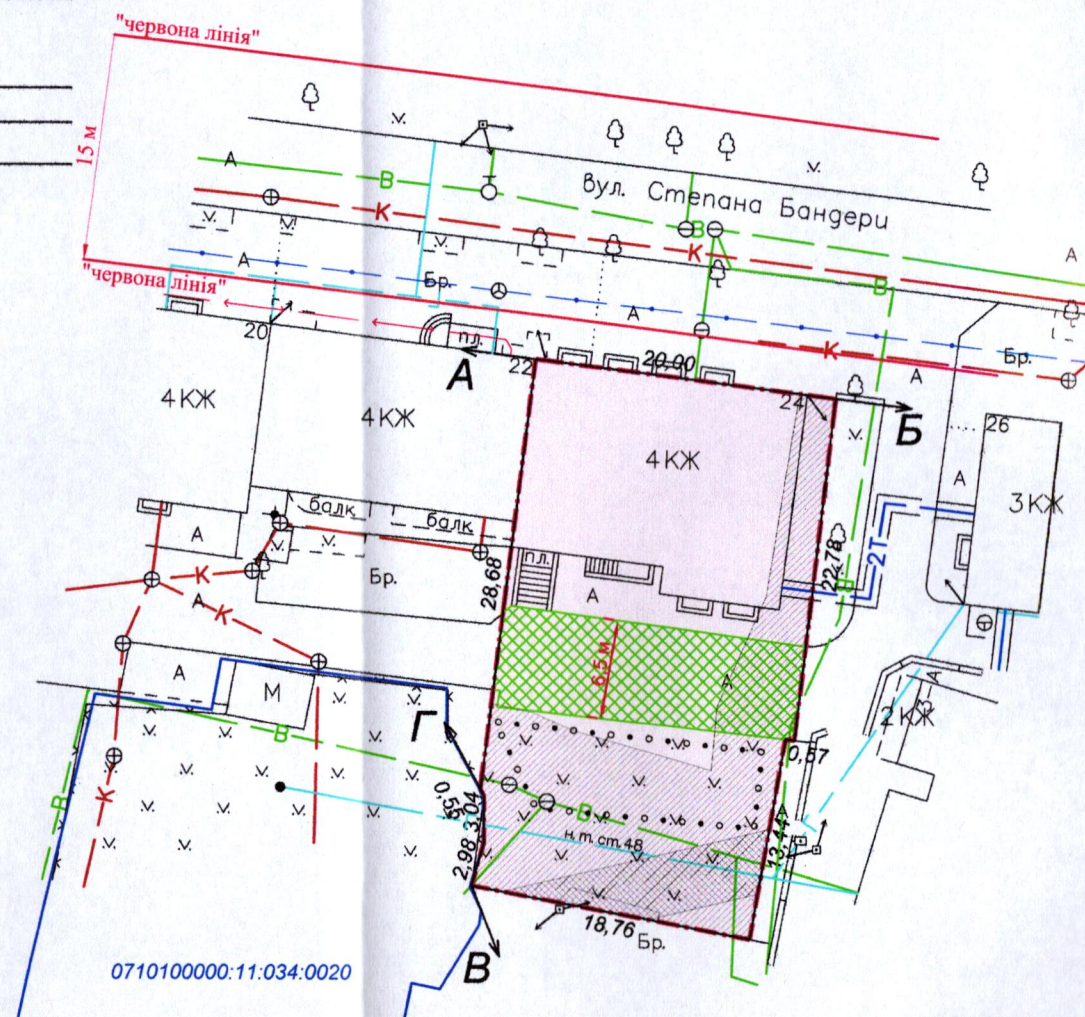


УМОВНІ ПОЗНАЧЕННЯ:

- 0,0703 га** - земельна ділянка, що надається у постійне користування, видом цільового призначення: 02.10 - для будівництва і обслуговування багатоквартирного житлового будинку з об'єктами торгово-розважальної та ринкової інфраструктури
- 0,0703 га** - обмеження, встановлене щодо використання земельної ділянки [зона регулювання забудови (01.02.2)]
- 0,0703 га** - обмеження, встановлене щодо використання земельної ділянки [зона охорони археологічного культурного шару (01.02.4)]
- 0,0051 га** - обмеження, встановлене щодо використання земельної ділянки [охоронна зона навколо (уздовж) об'єкта енергетичної системи (01.05) - повітряна лінія електропередачі]
- 0,0295 га** - обмеження, встановлене щодо використання земельної ділянки [охоронна зона навколо інженерних комунікацій (01.08) - газопровід, водопровід]
- 0,0130 га** - обмеження, що планується для встановлення щодо використання земельної ділянки [земельний сервітут (07.02) - право проїзду на транспортному засобі по наявному шляху]

Додаток до рішення міської ради
№ _____ від "___" _____ 20__ р.

Ситуаційна схема

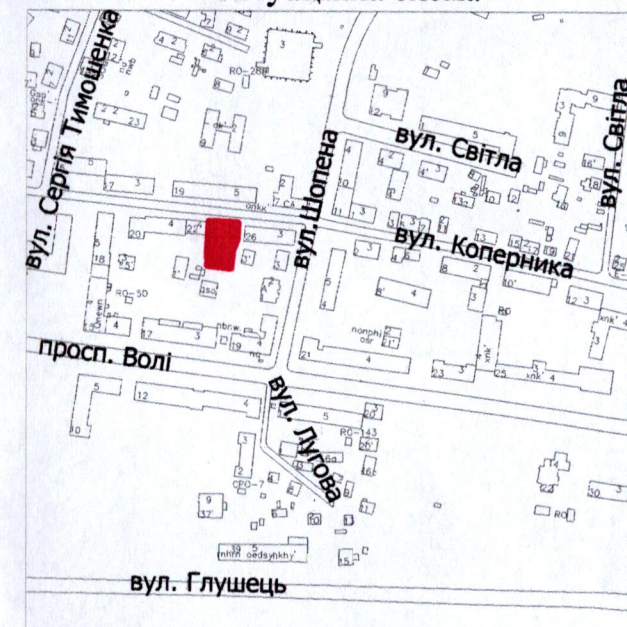

СЕКРЕТАР МІСЬКОЇ РАДИ

Юрій БЕЗПЯТКО

ФОП Відповідальний за якість робіт Степанович Фізична особа-підприємець Ляшук Олександр Степанович	Ляшук О.С. Ляшук О.С. інженер-замовпорядник СЕРТИФІКОВАНИЙ ЛЯШУК СТЕПАНОВИЧ	Масштаб 1: 500	
		Площа земельної ділянки (га)	З них у постійне користування
		0,0703	0,0703