

ПЛАН
земельної ділянки



Кадастровий номер: 0710100000:21:003:0115

Місце розташування: м. Луцьк, вул. Ковельська, 134

Землекористувач: громадянин Курочко Назарій Васильович

Додаток до рішення міської ради
№ _____ від "___" _____ 20__ р.

Ситуаційна схема

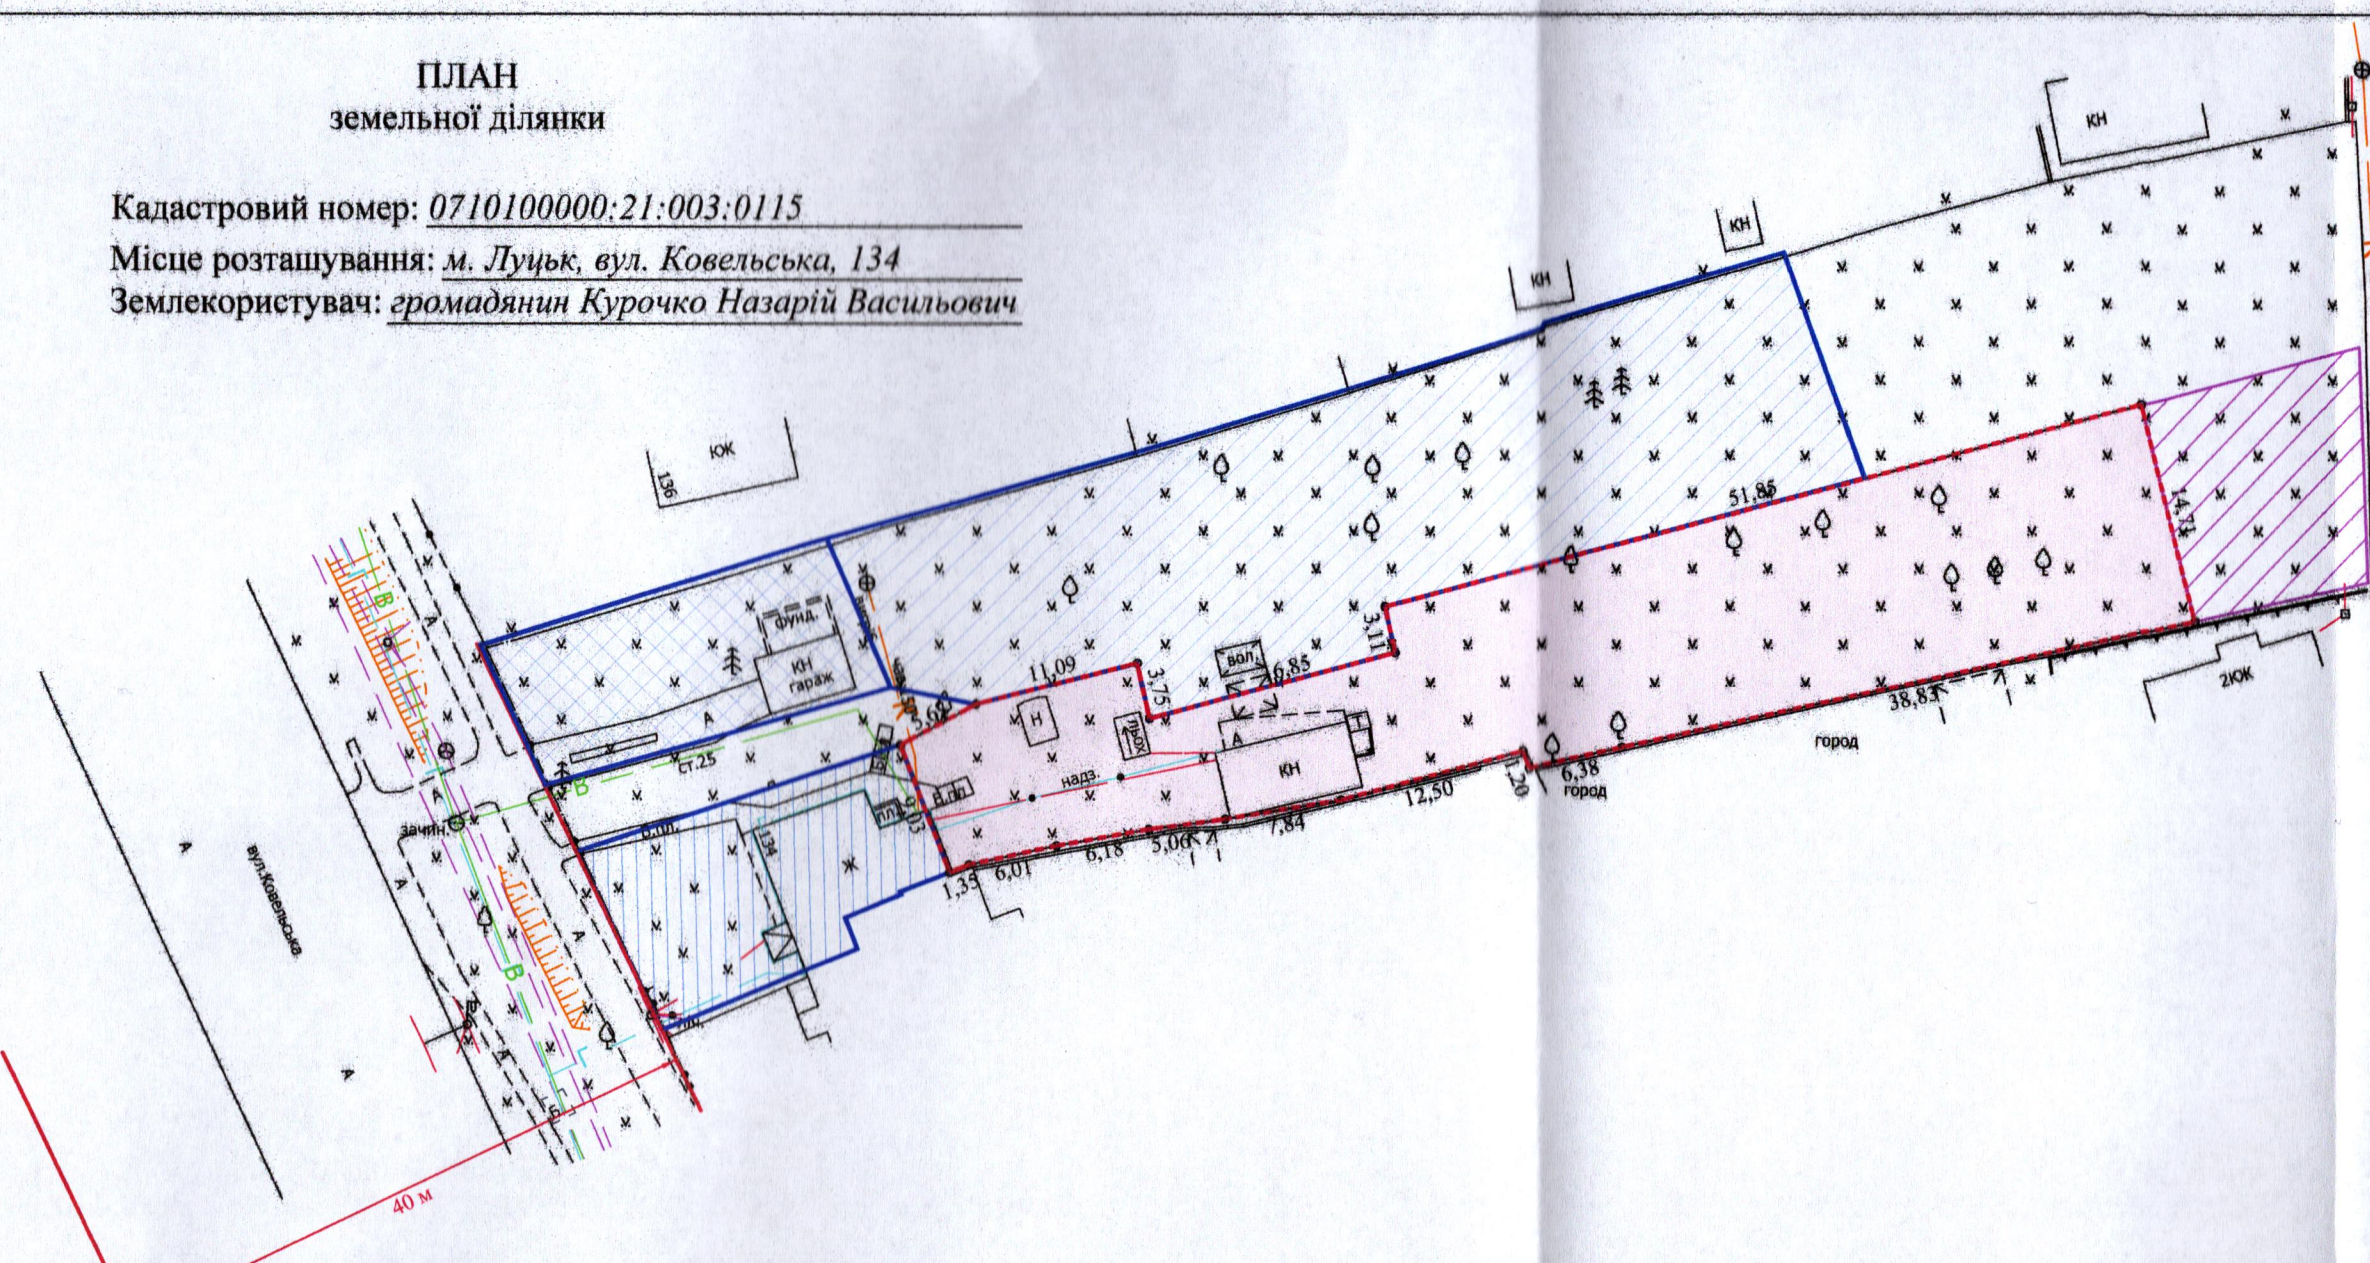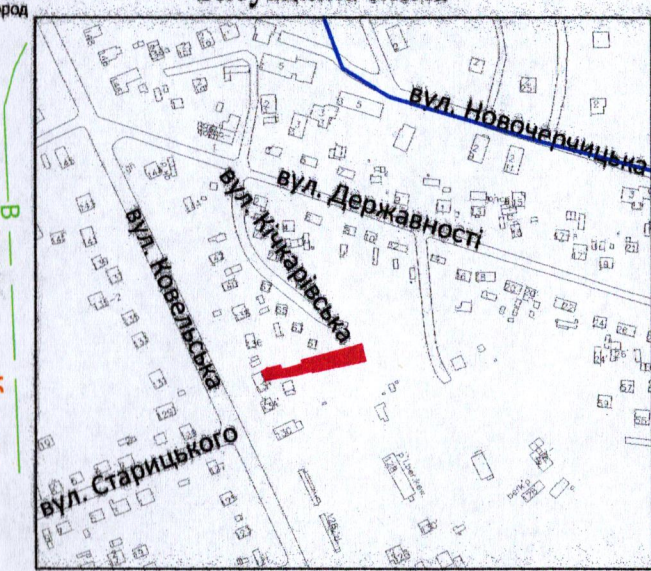

УМОВНІ ПОЗНАЧЕННЯ:

- 0,1000 га** — земельна ділянка, що надається в оренду для будівництва та обслуговування жилого будинку, господарських будівель і споруд [02.01 - для будівництва і обслуговування житлового будинку, господарських будівель і споруд (присадибна ділянка)]
- 0,1000 га** — земельна ділянка Луцької міської територіальної громади, в особі Луцької міської ради, право власності на яку зареєстровано в Державному реєстрі речових прав на нерухоме майно 11.12.2019, номер запису про право власності: 34967273
- 0,0252 га** — земельна ділянка гр. Курочка Н.В., право власності на яку зареєстровано в Державному реєстрі речових прав на нерухоме майно 23.04.2021, номер запису про право власності: 41656963, для будівництва і обслуговування жилого будинку, господарських будівель і споруд (присадибна ділянка)
- 0,0248 га** — земельна ділянка гр. Курочка Н.В., право власності на яку зареєстровано в Державному реєстрі речових прав на нерухоме майно 23.04.2021, номер запису про право власності: 41656829, для будівництва і обслуговування жилого будинку, господарських будівель і споруд (присадибна ділянка)
- 0,1000 га** — земельна ділянка гр. Курочка Н.В., право власності на яку зареєстровано в Державному реєстрі речових прав на нерухоме майно 25.11.2024, номер запису про право власності: 57715676, для будівництва і обслуговування жилого будинку, господарських будівель і споруд (присадибна ділянка)
- 0,0202 га** — землекористування гр. Курочка Н.В.

СЕКРЕТАР МІСЬКОЇ РАДИ

Юрій БЕЗПЯТКО

ФОП Відповідальний за якість робіт Олександр С. Фізична особа-підприсмець Ляшук Олександр Степанович	Ляшук О.С.	Масштаб 1: 500 Площа земельної ділянки (га) 0,1000	3
	Ляшук О.С.		в оренду (га) 0,1000