

ПЛАН  
земельної ділянки

Додаток до рішення міської ради  
№ \_\_\_\_\_ від "\_\_\_" \_\_\_\_\_ 202\_\_ р.


Кадастровий №: 0710100000:22:014:0063

Місце розташування: м. Луцьк, вул. Ківерцівська, 29

Землекористувач:

громадянин Чубоха Микола Омелянович

Ситуаційний план

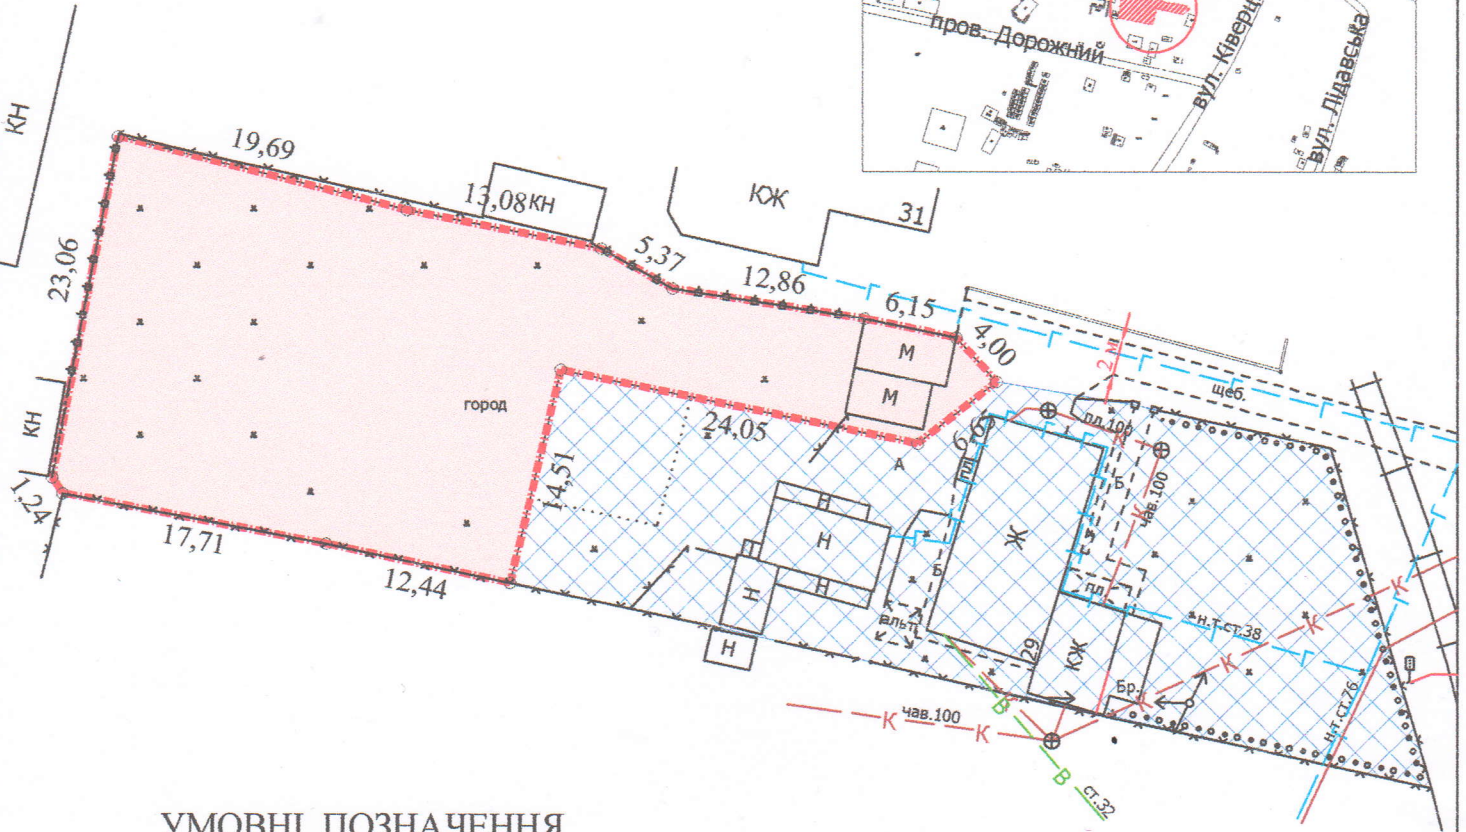

УМОВНІ ПОЗНАЧЕННЯ

- 0,0921 га** — земельна ділянка, що надається в оренду для будівництва та обслуговування жилого будинку, господарських будівель і споруд [02.01 - для будівництва і обслуговування житлового будинку, господарських будівель і споруд (присадибна ділянка)]
- 0,1000 га** — земельна ділянка гр. Чубохи М.О., право власності на яку зареєстровано в Державному реєстрі речових прав на нерухоме майно 03.04.2024, номер відомостей про речове право: 54455743, для будівництва і обслуговування житлового будинку, господарських будівель і споруд (присадибна ділянка)
- 0,0921 га** — обмеження, встановлене щодо використання земельної ділянки [санітарно-захисна зона навколо (уздовж) об'єкта (03.01)]

СЕКРЕТАР МІСЬКОЇ РАДИ

Юрій БЕЗПЯТКО

|                     |                 |
|---------------------|-----------------|
| Директор            | Завадський В.М. |
| Перевірів           | Завадський В.М. |
| Виконав             | Сілюк О.П.      |
| ПІ «Луцькземресурс» |                 |

Масштаб 1: 500

| Площа<br>земельної<br>ділянки (га) | З них<br>в оренду (га) |
|------------------------------------|------------------------|
| 0,0921                             | 0,0921                 |