

ПЛАН
земельної ділянки


Додаток до рішення міської ради
№ _____ від "___" _____ 202__ р.

Кадастровий номер: 0710100000:22:145:0007

Місце розташування: м. Луцьк, вул. В'ячеслава Хурсенка, 2

Землекористувач: громадянин Пецько Анатолій Михайлович

Ситуаційна схема

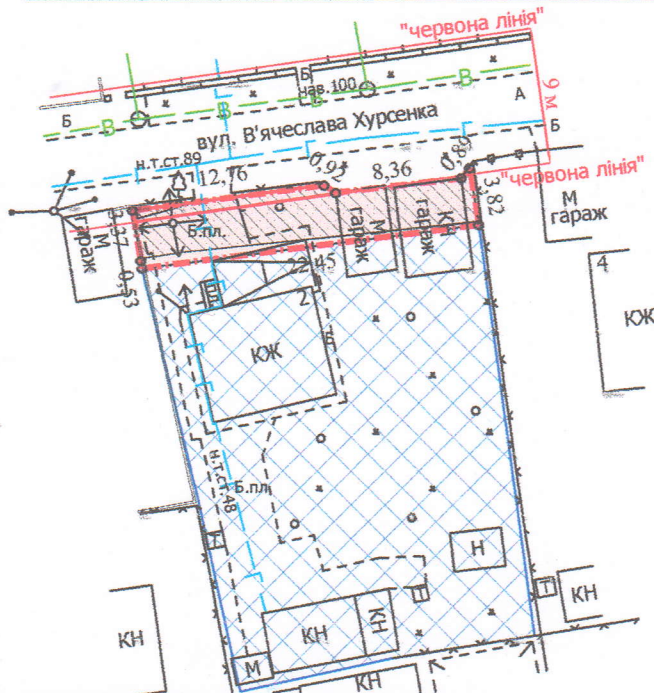

УМОВНІ ПОЗНАЧЕННЯ:

- 0,0082 га** — земельна ділянка, що надається в оренду для будівництва та обслуговування жилого будинку, господарських будівель і споруд [02.01 - для будівництва і обслуговування житлового будинку, господарських будівель і споруд (присадибна ділянка)]
- 0,0082 га** — земельна ділянка, що була надана в оренду гр. Пецько М.М. на підставі рішення Луцької міської ради від 16.08.2005 № 25/1.37
- 0,0613 га** — земельна ділянка гр. Пецька А.М., право власності на яку зареєстровано в Державному реєстрі речових прав на нерухоме майно 05.09.2016, номер запису про право власності: 16294851, згідно з Держаним актом на право приватної власності на землю від 17.10.2005 за № 010507700309 (Серія ВЛ № 083757), для будівництва та обслуговування житлового будинку, господарських будівель і споруд
- 0,0001 га** — обмеження, встановлене щодо використання земельної ділянки [охоронна зона навколо (уздовж) об'єкта зв'язку (01.04) - повітряна лінія електронної комунікаційної мережі]
- 0,0071 га** — обмеження, встановлене щодо використання земельної ділянки [охоронна зона навколо (уздовж) об'єкта енергетичної системи (01.05) - повітряна лінія електропередачі]
- 0,0082 га** — обмеження, встановлене щодо використання земельної ділянки [санітарно-захисна зона навколо (уздовж) об'єкта (03.01)]
- 0,0010 га** — обмеження, встановлене щодо використання земельної ділянки [території в червоних лініях (06.01.1)]

СЕКРЕТАР МІСЬКОЇ РАДИ

Юрій БЕЗПЯТКО

Директор	Завадський В.М.	Масштаб 1: 500	
Перевірив	Завадський В.М.		
Виконав	Сілюк О.П.	Площа земельної ділянки (га)	З них в оренду (га)
ТІП «Луцькземресурс»		0,0082	0,0082