

ПЛАН
земельної ділянки


Кадастровий номер: 0721885800:06:000:2388

Місце розташування: Волинська область, Луцький район, за межами населених пунктів
Луцької міської територіальної громади (с. Прилуцьке)

Землекористувач: громадянин Ревко Микола Олександрович

Додаток до рішення міської ради
№ _____ від "____" _____ 20__ р.

Ситуаційна схема

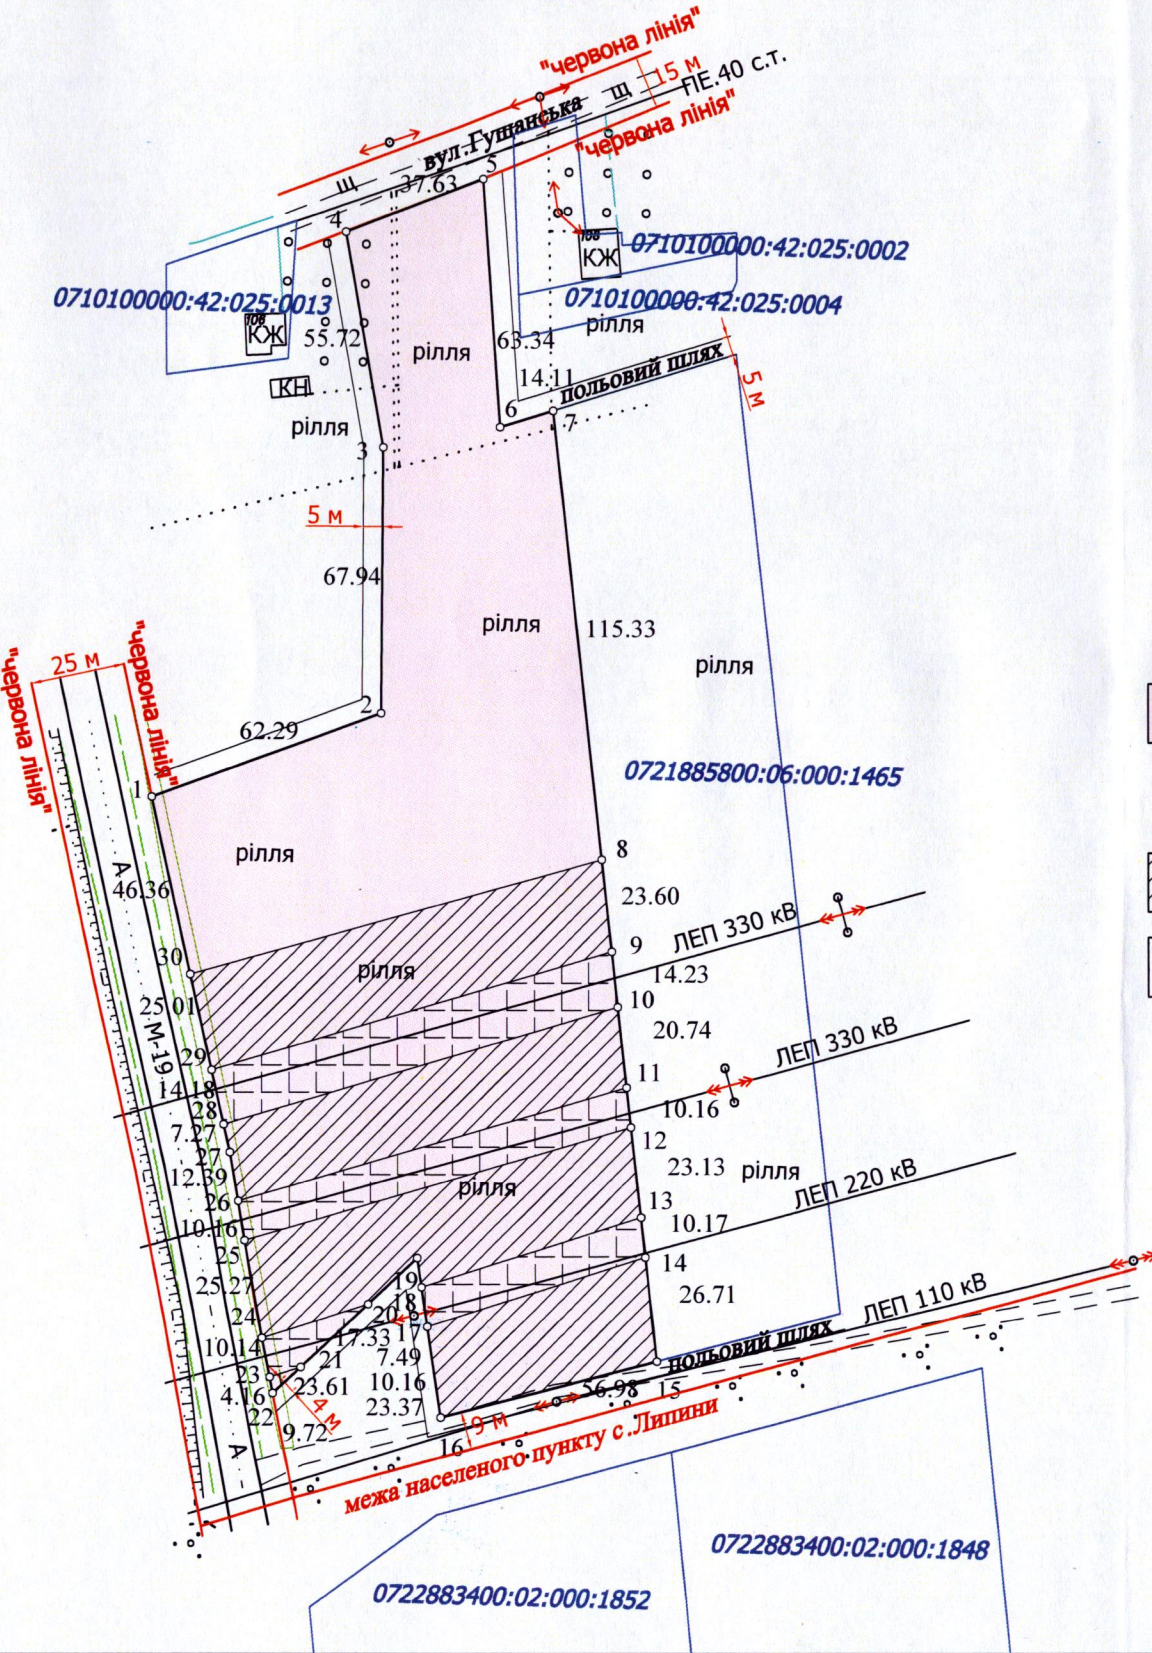

УМОВНІ ПОЗНАЧЕННЯ

- 2,2488 га — виділення в натурі (на місцевості) земельної частки (паю) №140 (рілля), відповідно до свідоцтва про право на спадщину за заповітом від 29.11.2019 № 301/2004, згідно з сертифікатом на право на земельну частку (пай) в колишньому АТП "Прилуцьке" серія ВЛ № 0213545 від 20.10.1997, який зареєстрований у Книзі реєстрації сертифікатів на земельну частку (пай) від 30.10.1997 за № 3789, для ведення особистого селянського господарства (01.03)
- 0,8536 га — обмеження, встановлені щодо використання земельної ділянки [охоронна зона навколо (уздовж) об'єкта енергетичної системи (01.05) - повітряна лінія електропередачі 110 кВ, 220кВ, 330кВ, 330кВ]
- 0,3301 га — обмеження, встановлені щодо використання земельної ділянки [зона особливого режиму забудови (06.01)]

СЕКРЕТАР МІСЬКОЇ РАДИ _____ Юрій БЕЗПЯТКО

ФОП	Кортоус В.М.	Масштаб 1:2000
Сертифікований інженер-землевпорядник	Кортоус В.М.	Площа земельної ділянки (га)
		з них у власність
	ФОП Кортоус В. М.	2,2488