

земельної ділянки


Кадастровый номер: 0722887500:01:001:0052

Місце розташування: Волинська область, Луцький район
с. Шепель, вул. Шевченка, 21

Землекористувач:
громадянин Жолнач Анатолій Антонович

Додаток до рішення міської ради
№ _____ від " ____ " _____ 20__ р.

Ситуаційна схема

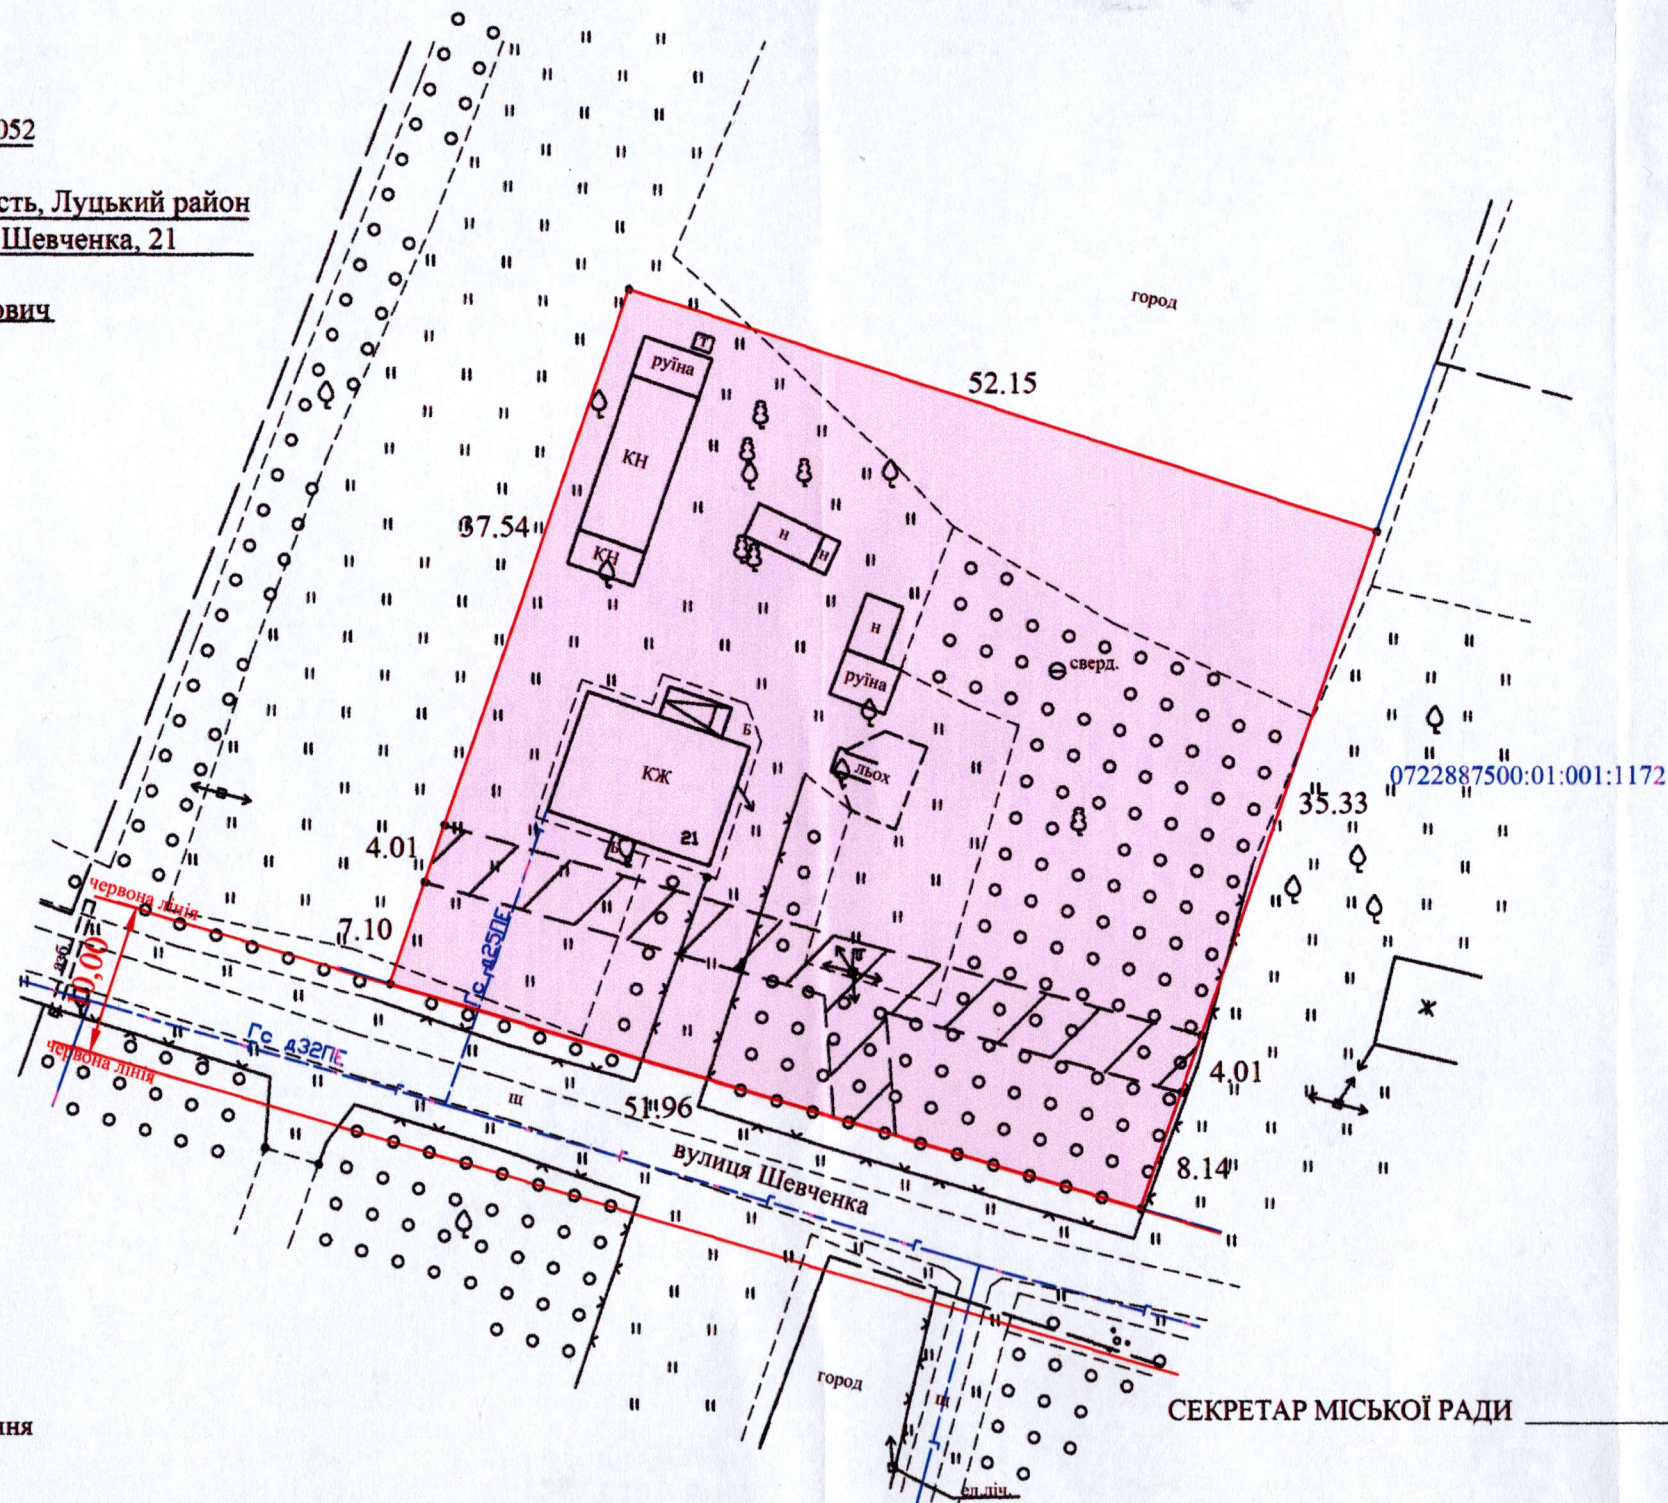

Умовні позначення

СЕКРЕТАР МІСЬКОЇ РАДИ _____ **ЮРІЙ БЕЗПЯТКО**

0,2500га - земельна ділянка, що передається безоплатно у власність для будівництва і обслуговування житлового будинку, господарських будівель і споруд (присадибна ділянка) (02.01)

0,0244га -обмеження, встановлені щодо використання земельної ділянки (охоронна зона навколо (уздовж) об'єкта енергетичної системи повітряна лінія ПЛ-04кВ (01.05)

Масштаб 1:500

Директор		Хвесик О.М.	Масштаб 1:500		
Виконала:		Хвесик О.М.			
Сертифікований інженер		Хвесик О.О.	Площа ділянки (га)	з них	
ТЗОВ "Горизонт" 48483			0,2500	у власність	в оренду
				0,2500	-