

ПЛАН
земельної ділянки

Додаток до рішення міської ради
№ _____ від "___" _____ 202__ р.


Кадастровий номер: 0722887500:03:001:0028

Місце розташування: Волинська область,

Луцький район, с. Охотин, вул. Лісова, 43

Землекористувач: громадянин Гаврилюк Іван Володимирович

Ситуаційний план

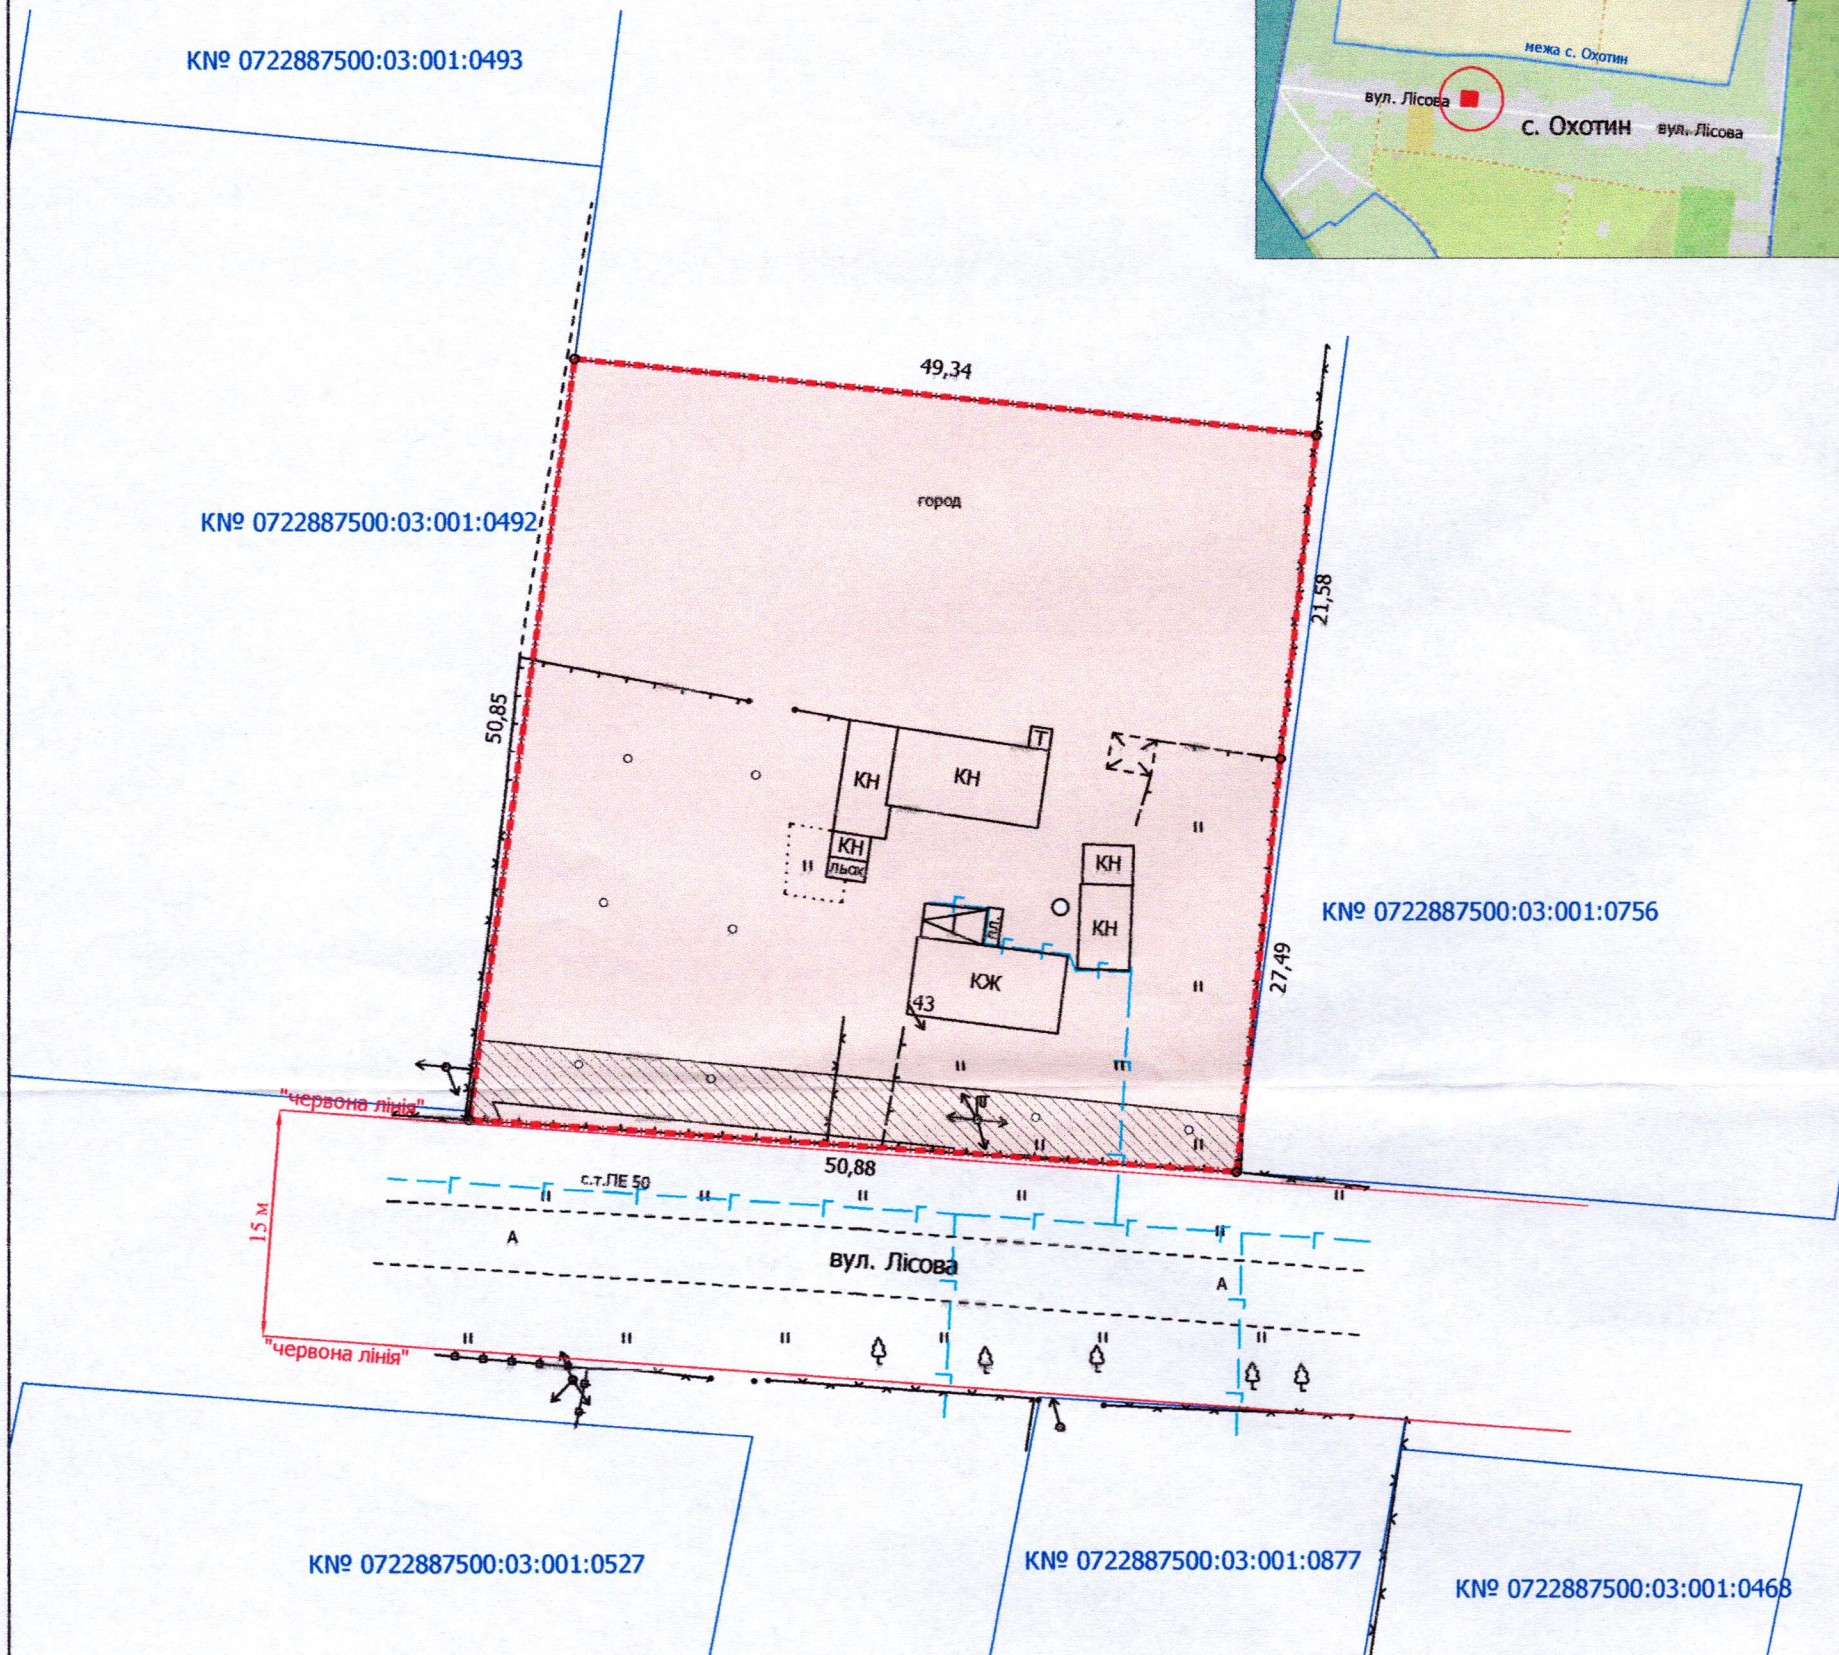

УМОВНІ ПОЗНАЧЕННЯ

0,2500 га — земельна ділянка, що передається безоплатно у власність для будівництва і обслуговування житлового будинку, господарських будівель і споруд (присадибна ділянка) - 02.01

0,0204 га — обмеження, встановлене щодо використання земельної ділянки [охоронна зона навколо (уздовж) об'єкта енергетичної системи (01.05) - повітряні лінії електропередач 0,4 кВ]

СЕКРЕТАР МІСЬКОЇ РАДИ

Юрій БЕЗПЯТКО

Директор	Завальський В.М.	Масштаб 1: 500	
Перевірив	Завальський В.М.		
Виконав	Сілюк О.Д.	Площа земельної ділянки (га)	З них у власність (га)
ПІП «Луцькземресурс»		0,2500	0,2500