


ПЛАН
земельної ділянки

Кадастровий №: 0722883700:03:001:0640


Місце розташування: Волинська область, Луцький район, с. Зміїнець

Землекористувач:
громадянин Лагутін Максим Віталійович

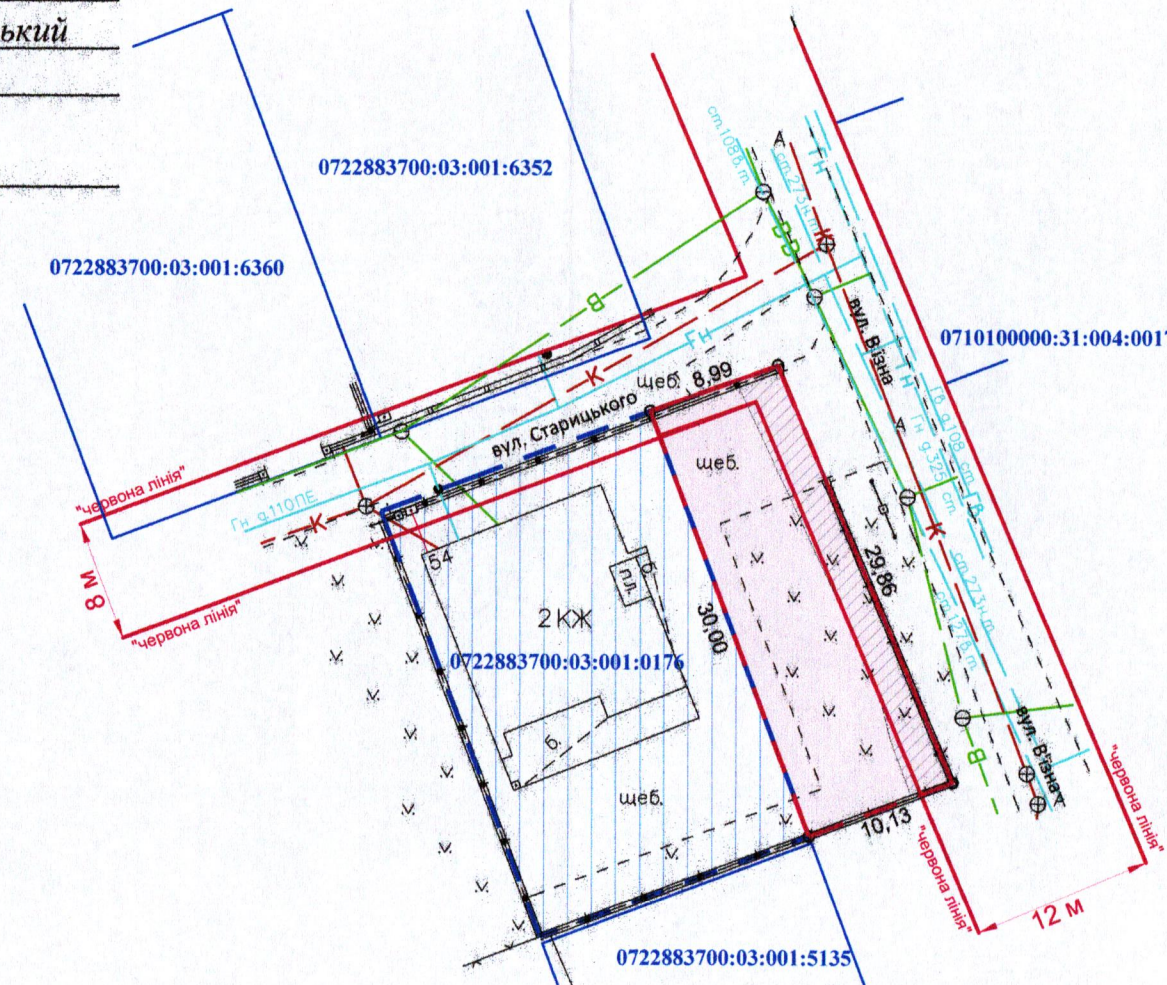

Додаток до рішення міської ради
№ _____ від " ____ " _____ 20 ____ р.

Ситуаційна схема

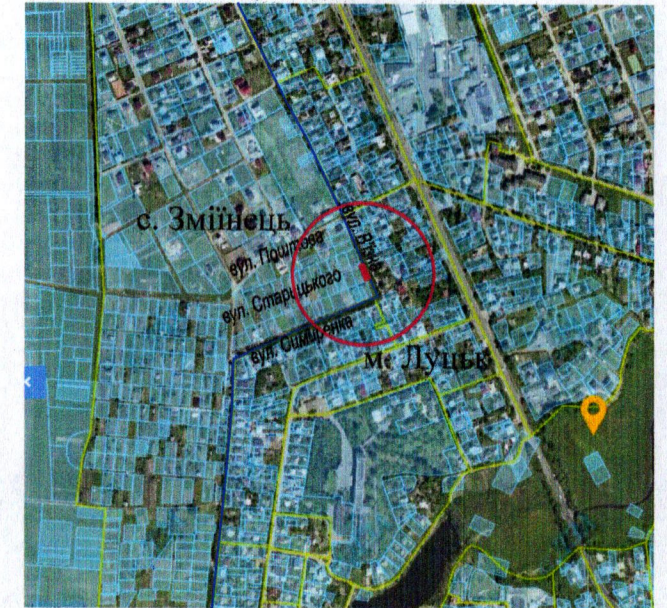

— - межа с. Зміїнець, м. Луцьк

УМОВНІ ПОЗНАЧЕННЯ:

- 0,0286 га** - земельна ділянка, що надається в оренду для будівництва і обслуговування житлового будинку, господарських будівель і споруд (присадибна ділянка) (02.01)
- 0,0570 га** - земельна ділянка гр. Лагутіна М.В., право власності на яку зареєстровано в Державному реєстрі речових прав на нерухоме майно від 11.01.2023, номер відомостей про речове право: 48951296, для будівництва і обслуговування житлового будинку, господарських будівель і споруд (присадибна ділянка) (02.01)
- 0,0076 га** - обмеження, встановлене щодо використання земельної ділянки [охоронна зона навколо інженерних комунікацій (01.08) - водопровід, газопровід]
- 0,0079 га** - обмеження, встановлене щодо використання земельної ділянки [території в червоних лініях (06.01.1)]

СЕКРЕТАР МІСЬКОЇ РАДИ

Юрій БЕЗПЯТКО

ФОП Відповідальний за якість робіт Олександр Степанович Фізична особа-підприємець Ляшук Олександр Степанович		Ляшук О.С. Ляшук О.С.	Масштаб 1: 500	
Площа ділянки (га)	З них			
	в оренду			
0,0286	0,0286			