



ПЛАН
земельної ділянки

Кадастровий номер: 0721885800:06:000:2386
Місце розташування: Волинська область, Луцький район, за межами населених пунктів
Луцької міської територіальної громади (с. Прилуцьке)
Землекористувач: громадянин Ревко Микола Олександрович

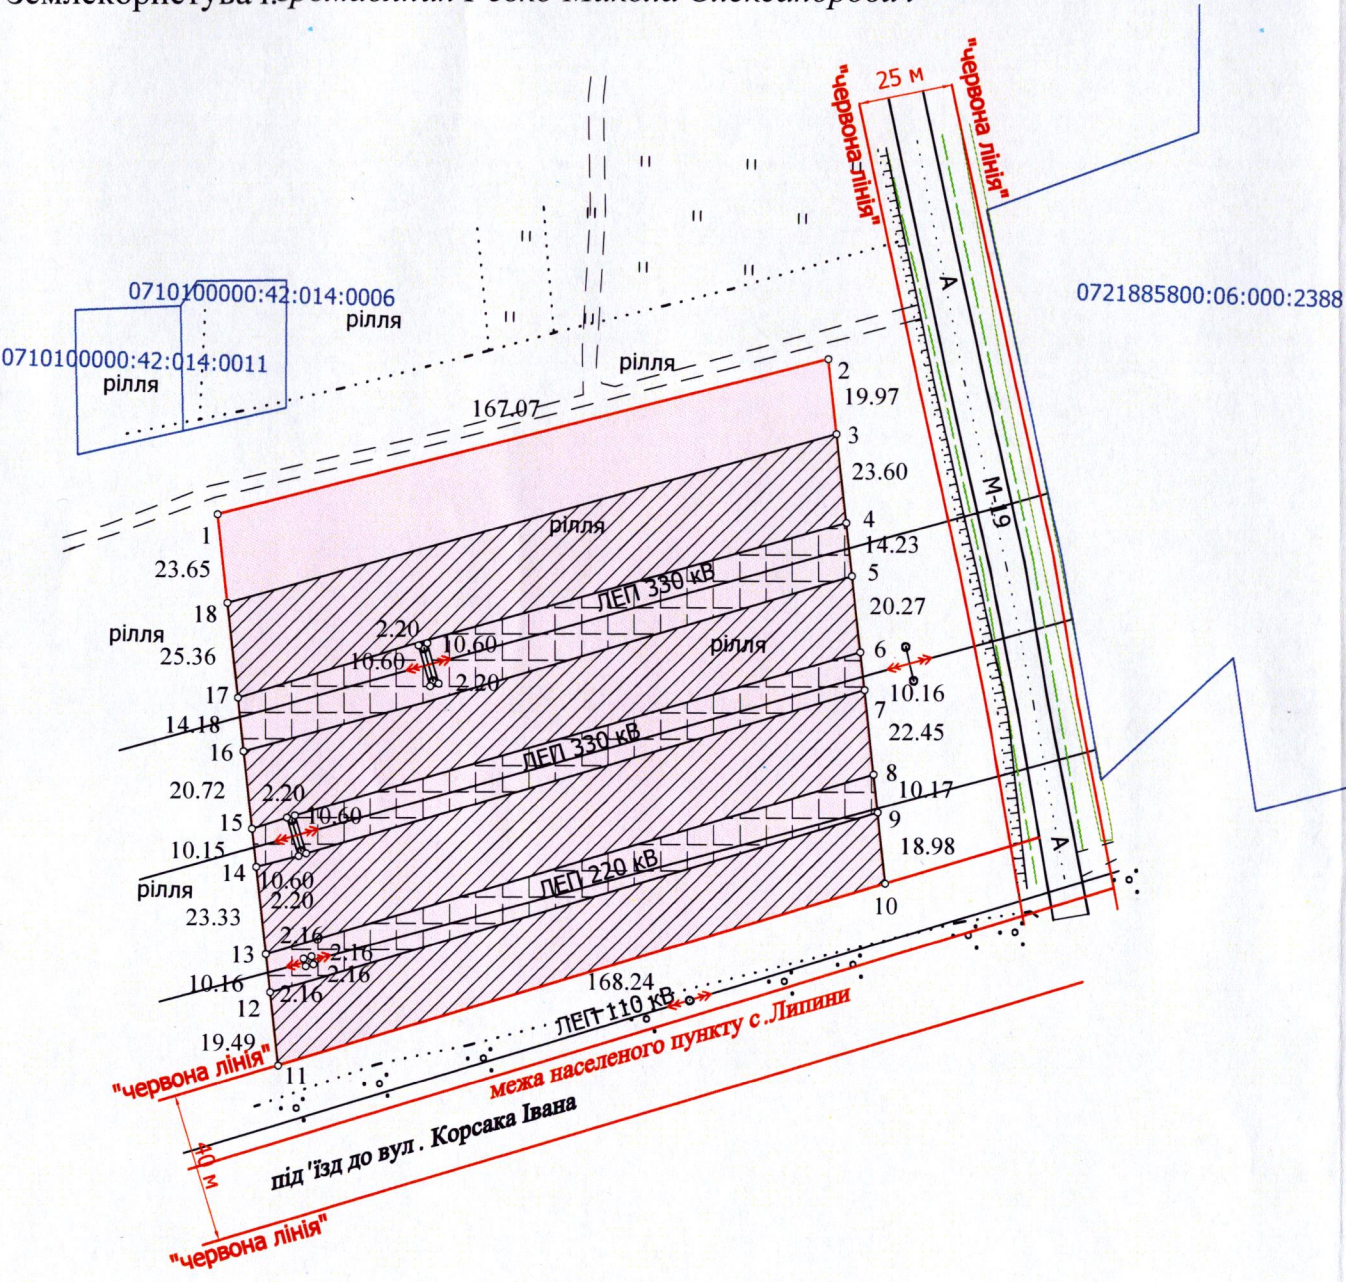

Додаток до рішення міської ради
№ _____ від "___" _____ 20__ р.

Ситуаційна схема

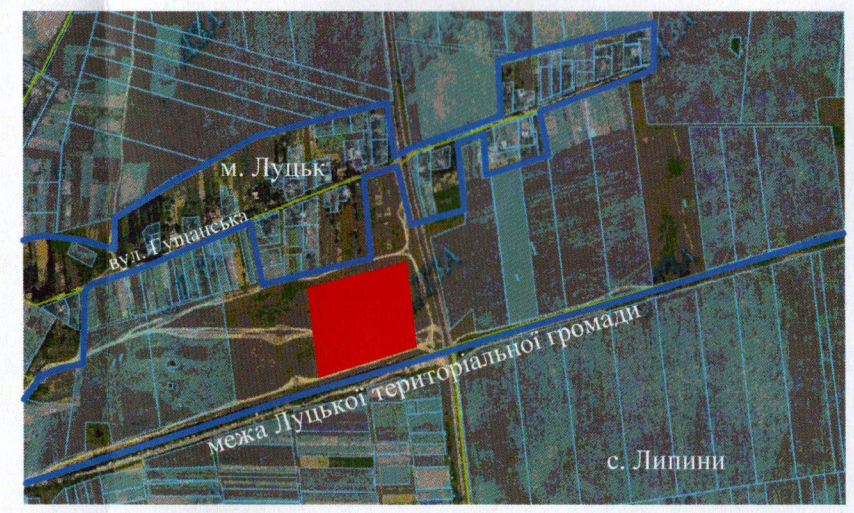

УМОВНІ ПОЗНАЧЕННЯ

- 2,3669 га** — виділення в натурі (на місцевості) земельної частки (паю) №139 (рілля), відповідно до свідоцтва про право на спадщину за заповітом від 29.11.2019 № 317/2018, згідно з сертифікатом на право на земельну частку (пай) в колишньому АТП "Прилуцьке" серія ВЛ № 0213546 від 20.10.1997, який зареєстрований у Книзі реєстрації сертифікатів на земельну частку (пай) від 30.10.1997 за № 3790, для ведення особистого селянського господарства (01.03)
- 1,4198 га** — обмеження, встановлені щодо використання земельної ділянки [охоронна зона навколо (уздовж) об'єкта енергетичної системи (01.05) - повітряна лінія електропередачі 110 кВ, 220кВ, 330кВ, 330кВ]
- 0,5865 га** — обмеження, встановлені щодо використання земельної ділянки [зона особливого режиму забудови (06.01)]

СЕКРЕТАР МІСЬКОЇ РАДИ _____ **Юрій БЕЗПЯТКО**

ФОП	Кортоус В.М.	Масштаб 1:2000
Сертифікований		з них
інженер	Кортоус В.М.	у власність
землевпорядник		
ФОП Кортоус В. М.		2,3669