

ПЛАН
земельної ділянки



Кадастровий номер: 0721885800:07:000:0010

Місце розташування: Волинська область, Луцький район, за межами населених пунктів
Луцької міської територіальної громади (с. Прилуцьке)

Землекористувач: громадянин Ревко Микола Олександрович

Додаток до рішення міської ради
№ ____ від " ____ " ____ 20__ р.

Ситуаційна схема

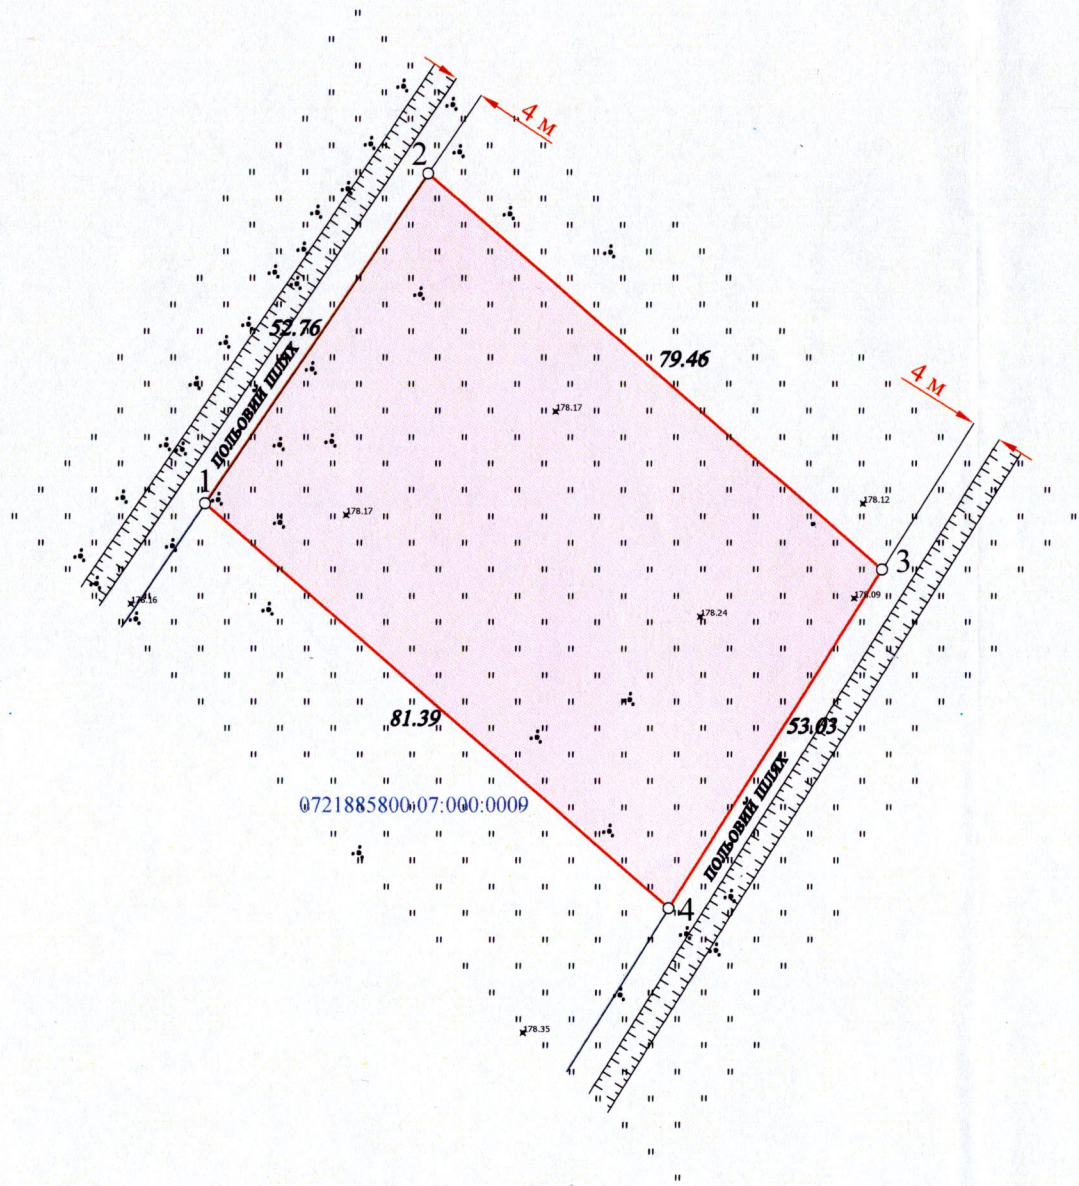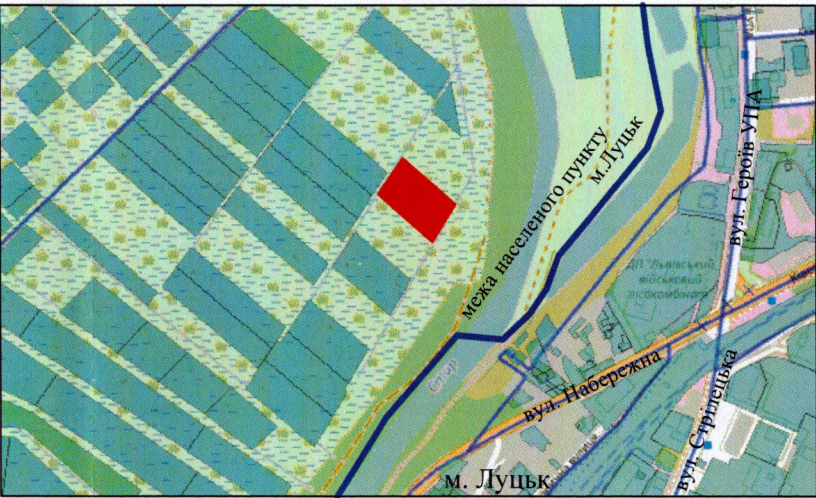

УМОВНІ ПОЗНАЧЕННЯ

0,4213 га

— виділення в натурі (на місцевості) земельної частки (паю) №409 (сіножаті), відповідно до свідоцтва про право на спадщину за заповітом від 29.11.2019 № 301/2004, згідно з сертифікатом на право на земельну частку (пай) в колишньому АТП "Прилуцьке" серія ВЛ № 0213545 від 20.10.1997, який зареєстрований у Книзі реєстрації сертифікатів на земельну частку (пай) від 30.10.1997 за № 3789, для ведення особистого селянського господарства (01.03)

СЕКРЕТАР МІСЬКОЇ РАДИ

Юрій БЕЗПЯТКО

ФОП	Кортоус В. М.	Масштаб 1:1000
Сертифікований		Площа земельної ділянки (га)
інженер	Кортоус В.М.	з них у власність
землевпорядник		0,4213
ФОП Кортоус В. М.		