

ПЛАН
земельної ділянки



Кадастровий номер: 0721885800:07:000:0009

Місце розташування: Волинська область, Луцький район, за межами населених пунктів
Луцької міської територіальної громади (с. Прилуцьке)

Землекористувач: громадянин Ревко Микола Олександрович

Додаток до рішення міської ради
№ _____ від "____" _____ 20__ р.

Ситуаційна схема

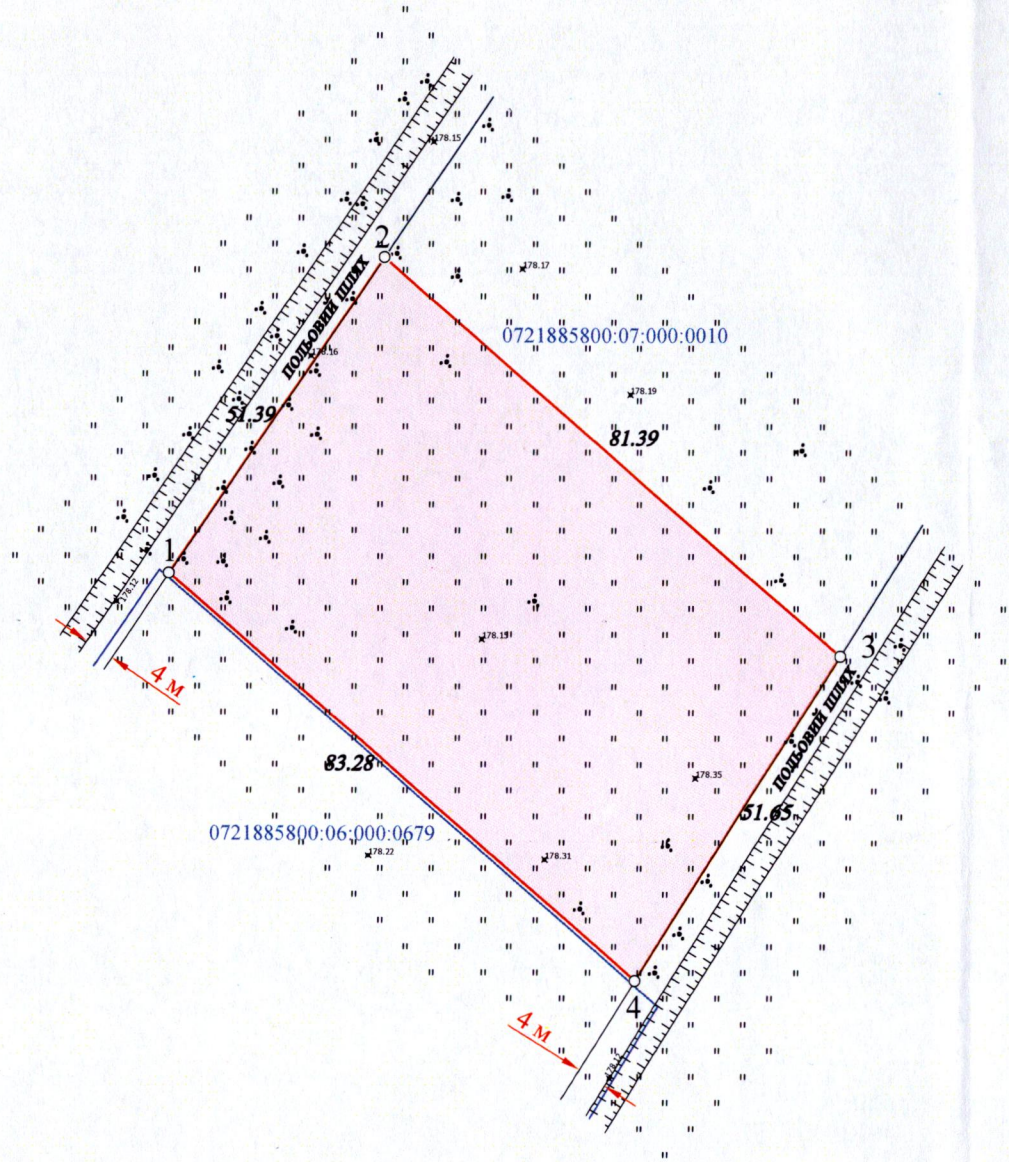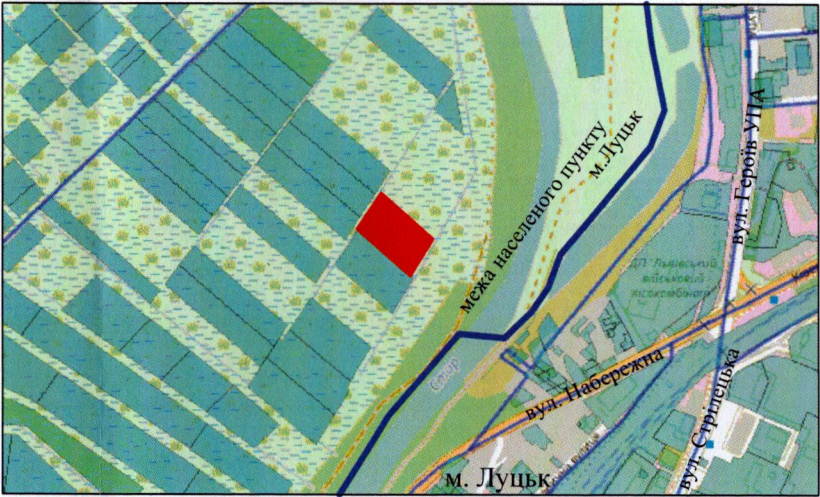

УМОВНІ ПОЗНАЧЕННЯ

0,4200 га — виділення в натурі (на місцевості) земельної частки (паю) №410 (сіножать), відповідно до свідоцтва про право на спадщину за заповітом від 29.11.2019 № 317/2018, згідно з сертифікатом на право на земельну частку (пай) в колишньому АТП "Прилуцьке" серія ВЛ № 0213546 від 20.10.1997, який зареєстрований у Книзі реєстрації сертифікатів на земельну частку (пай) від 30.10.1997 за № 3790, для ведення особистого селянського господарства (01.03)

СЕКРЕТАР МІСЬКОЇ РАДИ _____ Юрій БЕЗПЯТКО

ФОП	Кортоус В.М.	Масштаб 1:1000	
Сертифікований		Площа земельної ділянки (га)	з них у власність
інженер	Кортоус В.М.	0,4200	0,4200
землевпорядник			
ФОП Кортоус В. М.			